



Kragerø Kommune,
✓ Solfrid Krosdug,
P.b. 128,
3770 Kragerø

Internett: www.arkitektbothner.no

E-post: post@arkitektbothner.no

DATO 20. juni 2011.

**FORHÅNDSVARSEL I FORBINDELSE MED REGULERINGSPLAN FOR
THOMESHEIVEIEN 20 M FL. GNR. 39, BNR. 118, 58 OG 59. KRAGERØ KOMMUNE**

I forbindelse med oppstart av reguleringsplan for Thomesheiveien 20 m. fl., Kragerø kommune, Telemark fylke, tillater vi oss å innformere om at dette arbeidet igangsettes.

I henhold til plan- og bygningsloven §§ 27.1 og 30 skal dere ha varsel om oppstart av planarbeidet.


Reguleringsarbeidet utføres på oppdrag fra Brødrene Mylius Eiendom AS.

Hovedhensikten med planen er å legge til rette for nye leilighetsbygg med tilhørende boder etc. Eksisterende fabrikkbygning kan helt eller delvis bli revet mens administrasjonsbygget blir bevart. Området er i kommuneplanens arealdel vist som sentrumsområde.

Planområdets begrensning er vist på vedlagte kart. Det vedlegges også utsnitt av kommuneplanens arealdel.


Dersom dere har kommentarer til at planarbeidets igangsettes, eller forhold som ønskes belyst i forbindelse med dette, kan det stiles skriftlig til Sivilarkitekt Sigurd Bothner AS, Barthebygga 5, 3770 Kragerø med kopi til: Kragerø kommune, Enhet for bygg og areal, PB 128, 3791 Kragerø. Dette må sendes innen 14. juli 2011.

MVH

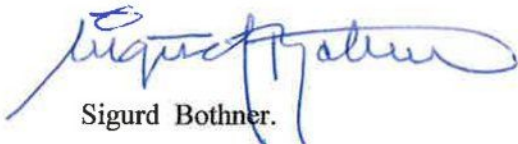
Sigurd Bothner.

KRAGERØ KOMMUNE	
Saksnr.	Bygg.Bygga Solfridk
22 JUNI 2011	
Arkivkode P	39/118
Arkivkode S	L12
Arkivsaknr.	11/2100
Løpenr.	7210/11

	SITUASJONSKART					
	Eiendom:	Gnr: 39	Bnr: 118 _{M, PL}	Fnr: 0		Snr: 0
	Adresse: THOMESHEIVEIEN 20, 3770 KRAGERØ					
Hj.haver/Fester:						
KRAGERØ KOMMUNE	Dato: 19/6-2011	Sign:	Sigurd Bothner - Sivilarkitekt AS Barthebrygga 5 - 3770 Kragere Tlf. 35 98 88 80, Mobil 911 38 807		Målestokk 1:1000	

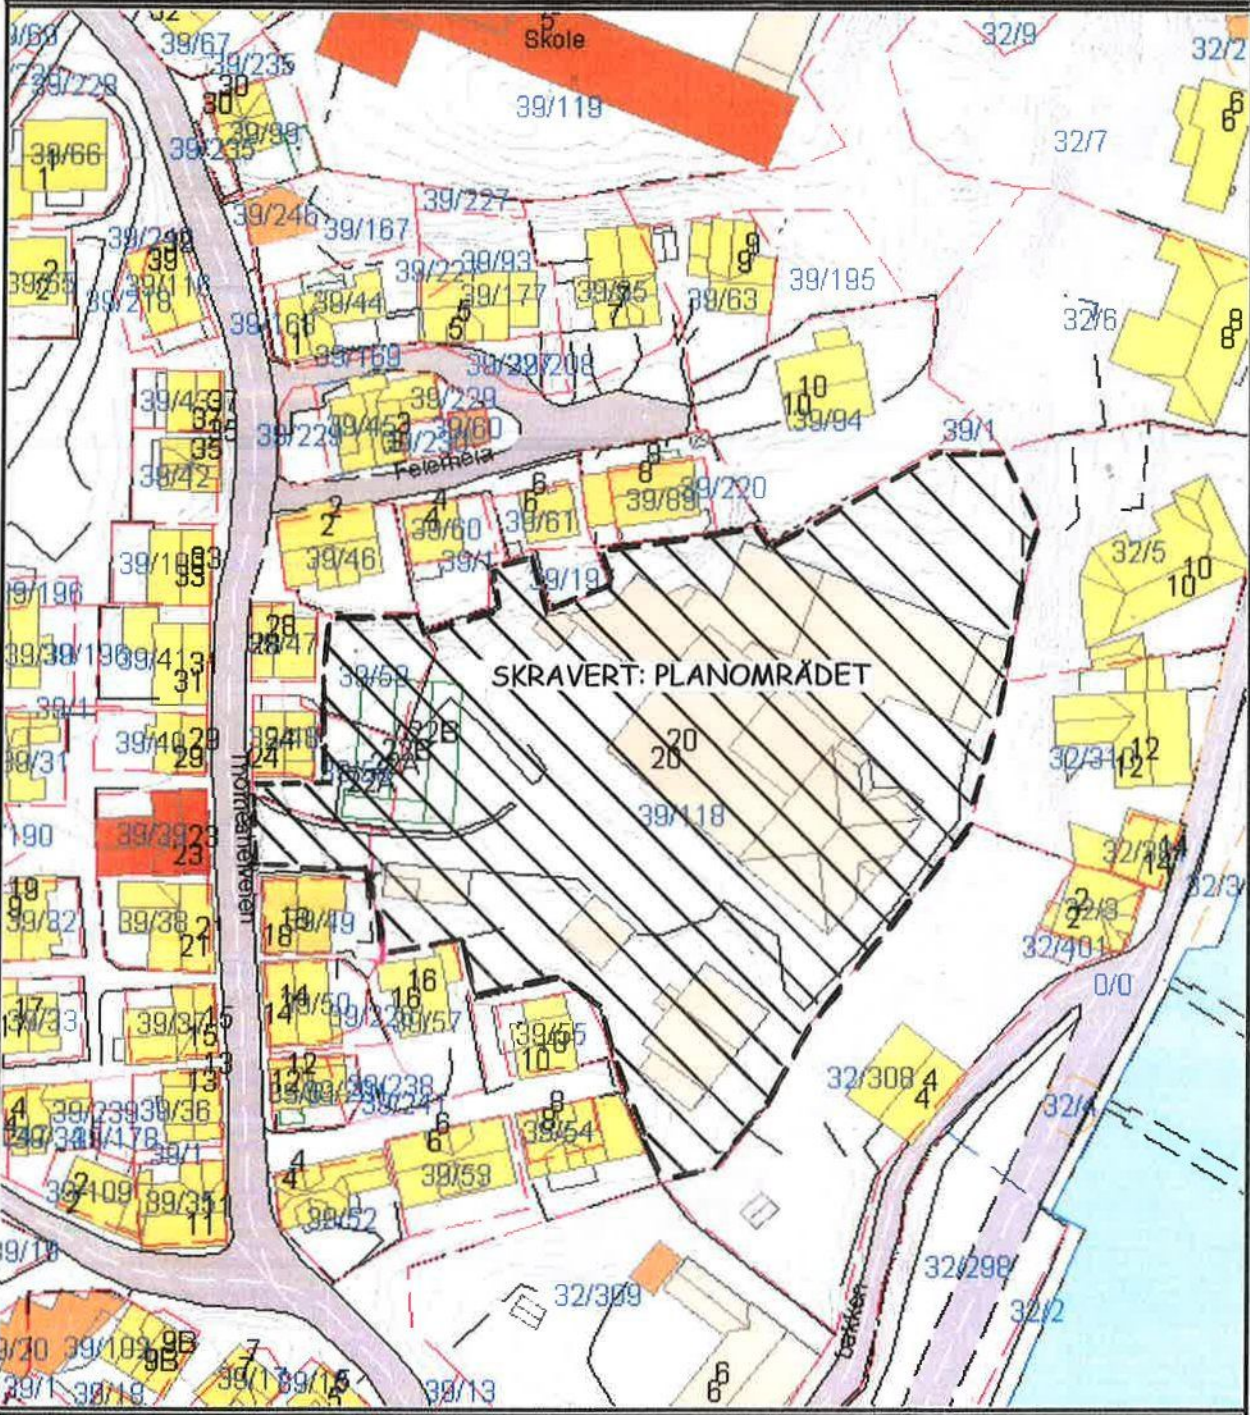

Det tas forbehold om at det kan forekomme feil på kartet, bla. gjelder dette eiendomsgrenser, ledninger/kabler, kummer m.m. som i forbindelse med prosjektering/anleggsarbeid må undersøkes nærmere.

