


Ledige tomter - Lindvikskollen

Dato: 10.06.2025

Målestokk: 1:2000

Koordinatsystem: UTM 32N

Det tas forbehold om riktigheten eller fullstendigheten av opplysningene i de
Det kan ikke rettes krav som følge av at disse opplysningene benyttes som

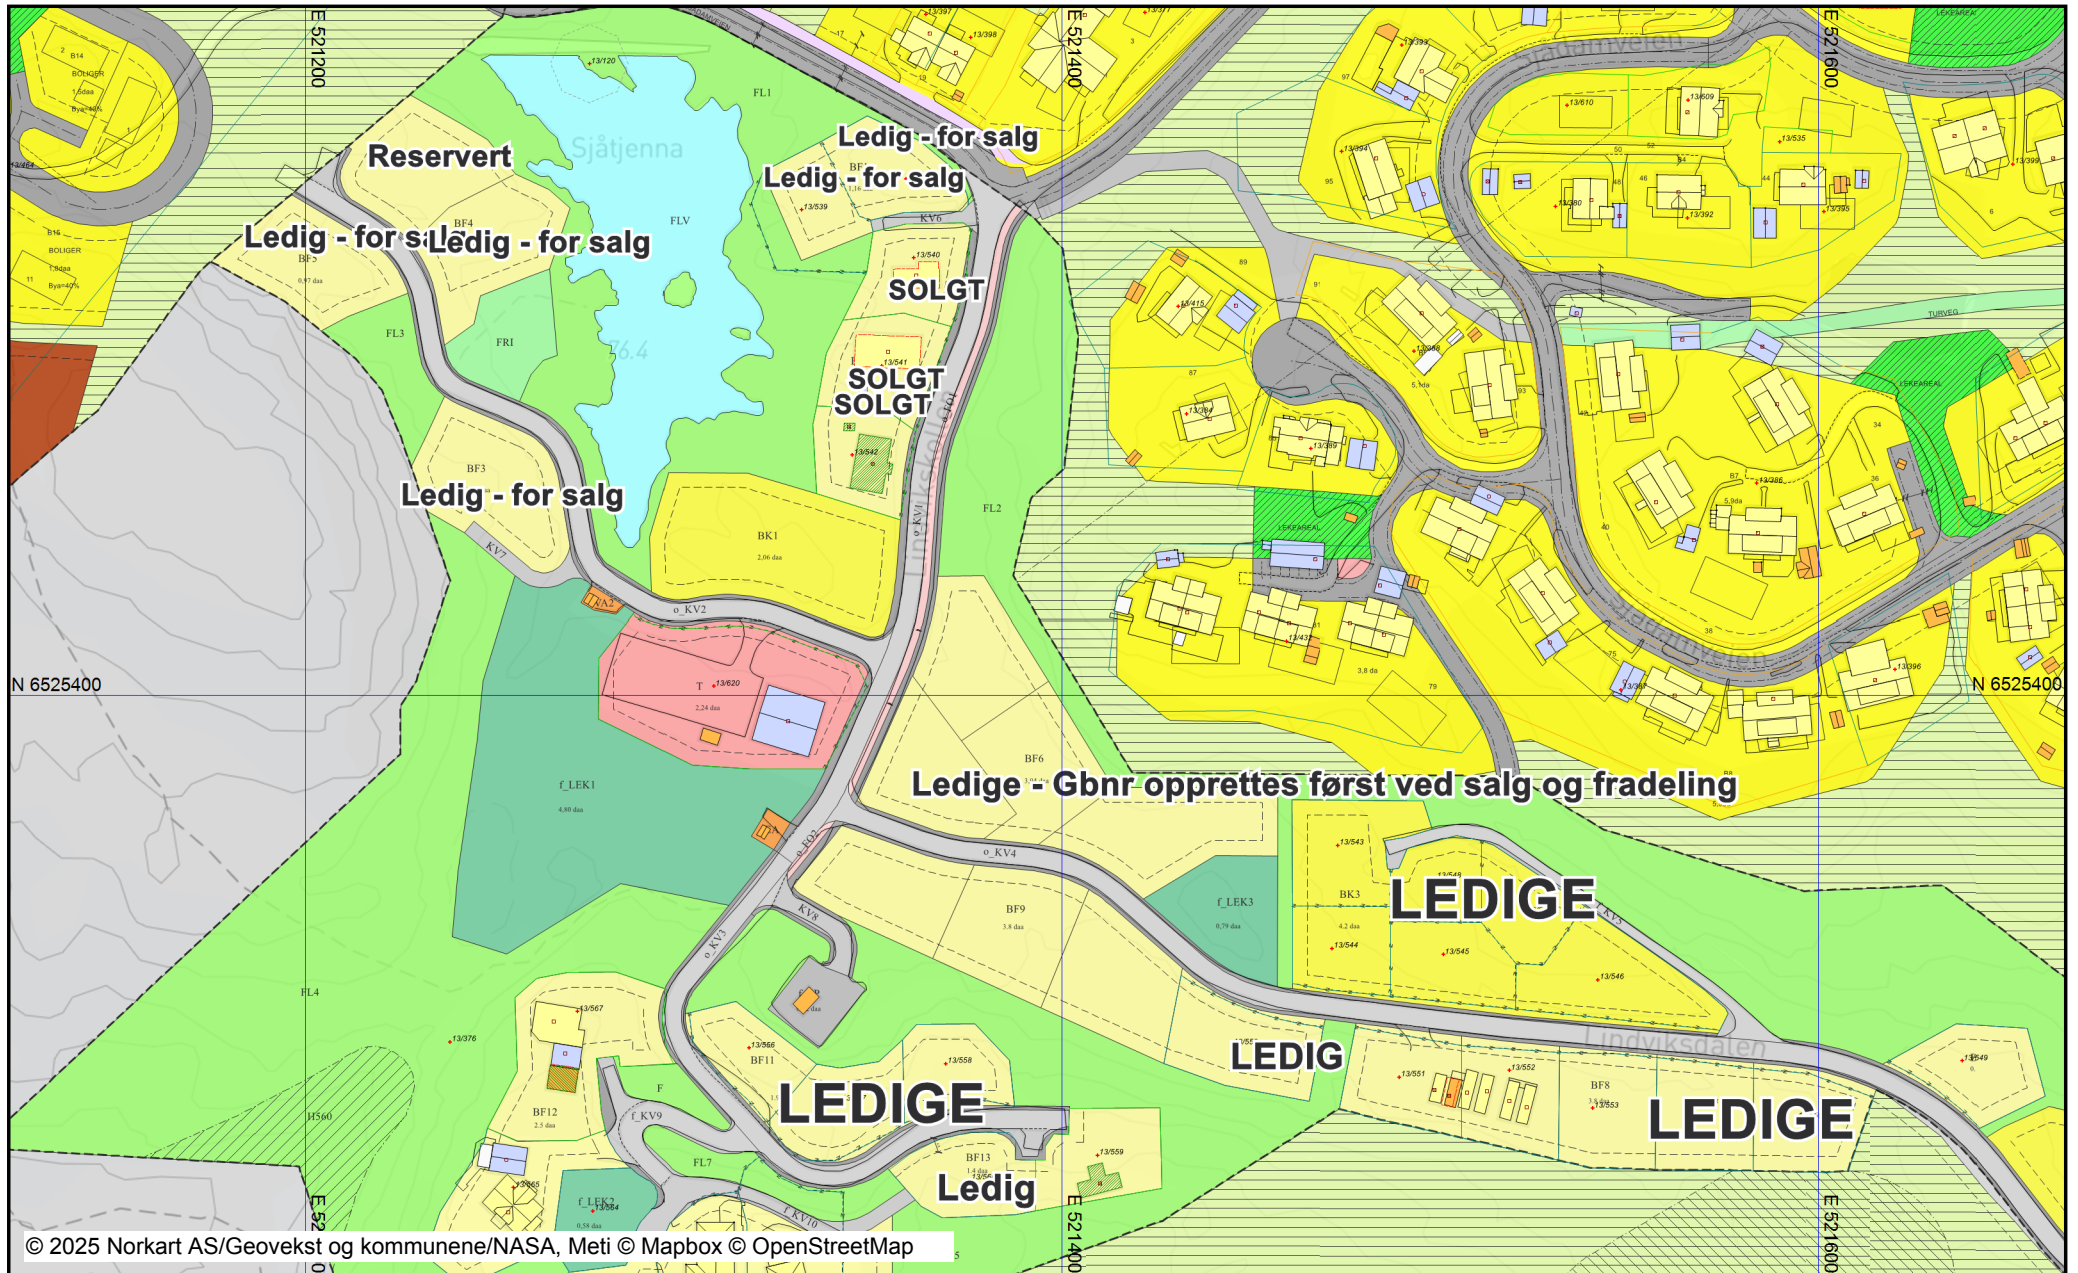

Tegnforklaring

Reguleringsplan/Bebyggelsesplan PBL 1985		Matrikkelkart	
	Område for boliger med tilhørende areal		Grunneiendom
	Almennyttig barnehage		Hjelpelinje fiktiv
	Kjøreveg		Grense <= 10 cm
	Annen veggrunn		Grense <= 30 cm
	Gang-/sykkelveg		Grense < 200 cm
	Turveg		Grense >= 500 cm
	Friluftsområde (på land)	Matrikkel Tiltak (Avgjørelser i enkeltsaker)	
	Område for anlegg og drift av kommu- nalgater		Godkj. Nybygg
	Felles lekeareal for barn		Godkj. Bygningsendring
	Område med annen særskilt angitt f. n.	VEG	
Reguleringsplan PBL 2008			Annet vegareal
	Angittthensyngrense		Avgrensning mot annet vegareal
	Boligbebyggelse - frittliggende smått		Gang/Sykkelveg
	Boligbebyggelse - konsentrert smått		Vegdekkekan
	Tjenesteyting		Autovern
	Energianlegg		Vegbom
	Vann- og avløpsanlegg		Veg
	Lekeplass	Matrikkel Bygning	
	Kjøreveg		Bygning, Boligbygg
	Fortau		Bygning, Boligbygg
	Annen veggrunn - tekniske anlegg		Bygning, Boligbygg
	Parkeringsplasser med bestemmelse		Bygning, Boligbygg
	Friluftsområde		Bygning, Andre bygg
	Friluftsfornål		Bygning, Andre bygg
	Friluftsområde i sjø og vassdrag		Bygning, Andre bygg
	Angittthensynsone - Bevaring natur		Bygning, Andre bygg
Felles for reguleringsplan PBL 1985			Bygning, Igangsettingstill.
	Regulerings- og bebyggelsesplanomr.		Bygning, uten Bygningspunkt
	Planens begrensning		Bygningsavgrensning av tiltak
	Formålsgrense	Bygninger	
	Faresonegrense		Fasadeliv
	Regulert tomtegrense		Bygningsdelelinje
	Eiendomsgrense som skal oppheves		Grunnmur
	Byggegrense		Taksprang Bunn
	Planlagt bebyggelse		Takriss
	Regulert senterlinje		Takoverbygg
	Frisiktslinje		Takoverbygg kant
	Regulert kant kjørebane		Trapp inntil bygg, kant
	Regulert parkeringsfelt		Veranda
	Målelinje/Avstandslinje		Bygningslinje
	Avkjørsel		Taksprang
	Abc Påskrift feltnavn		Mønelinje
	Abc Påskrift areal		
	Abc Påskrift bredde		
	Abc Regulerings- og bebyggelsesplan - f		