

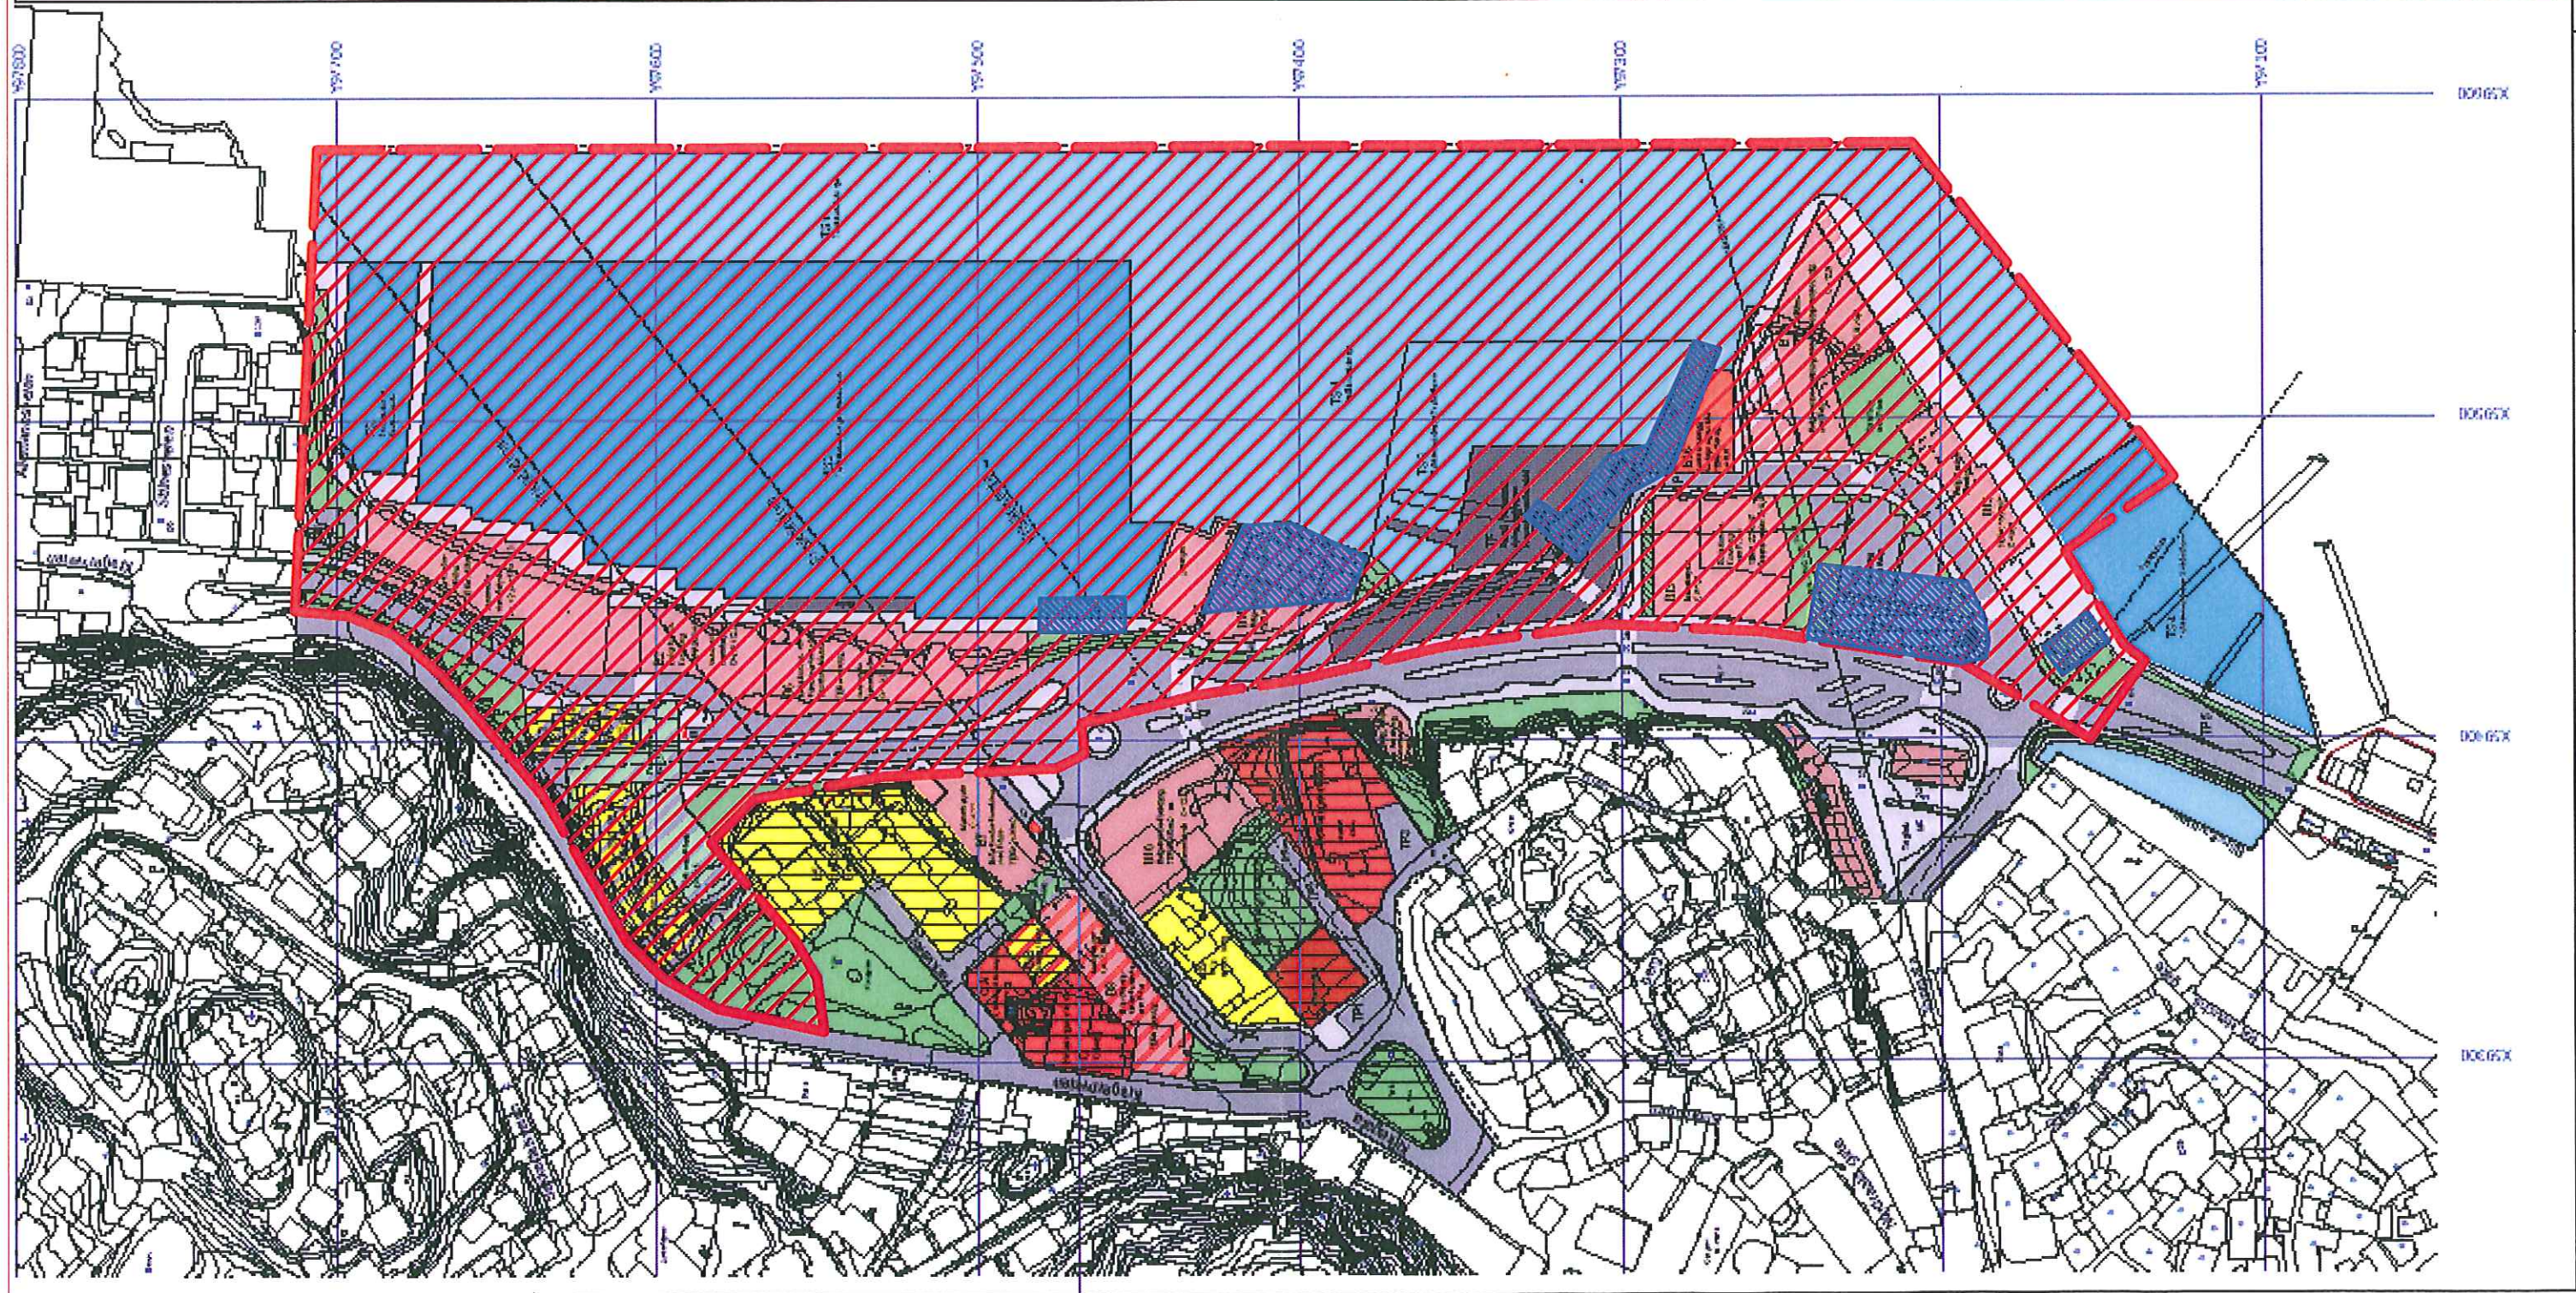


Tidligere
14.02.2005

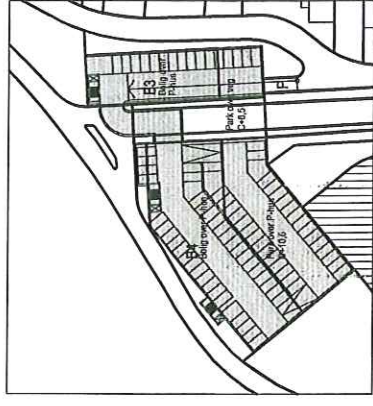

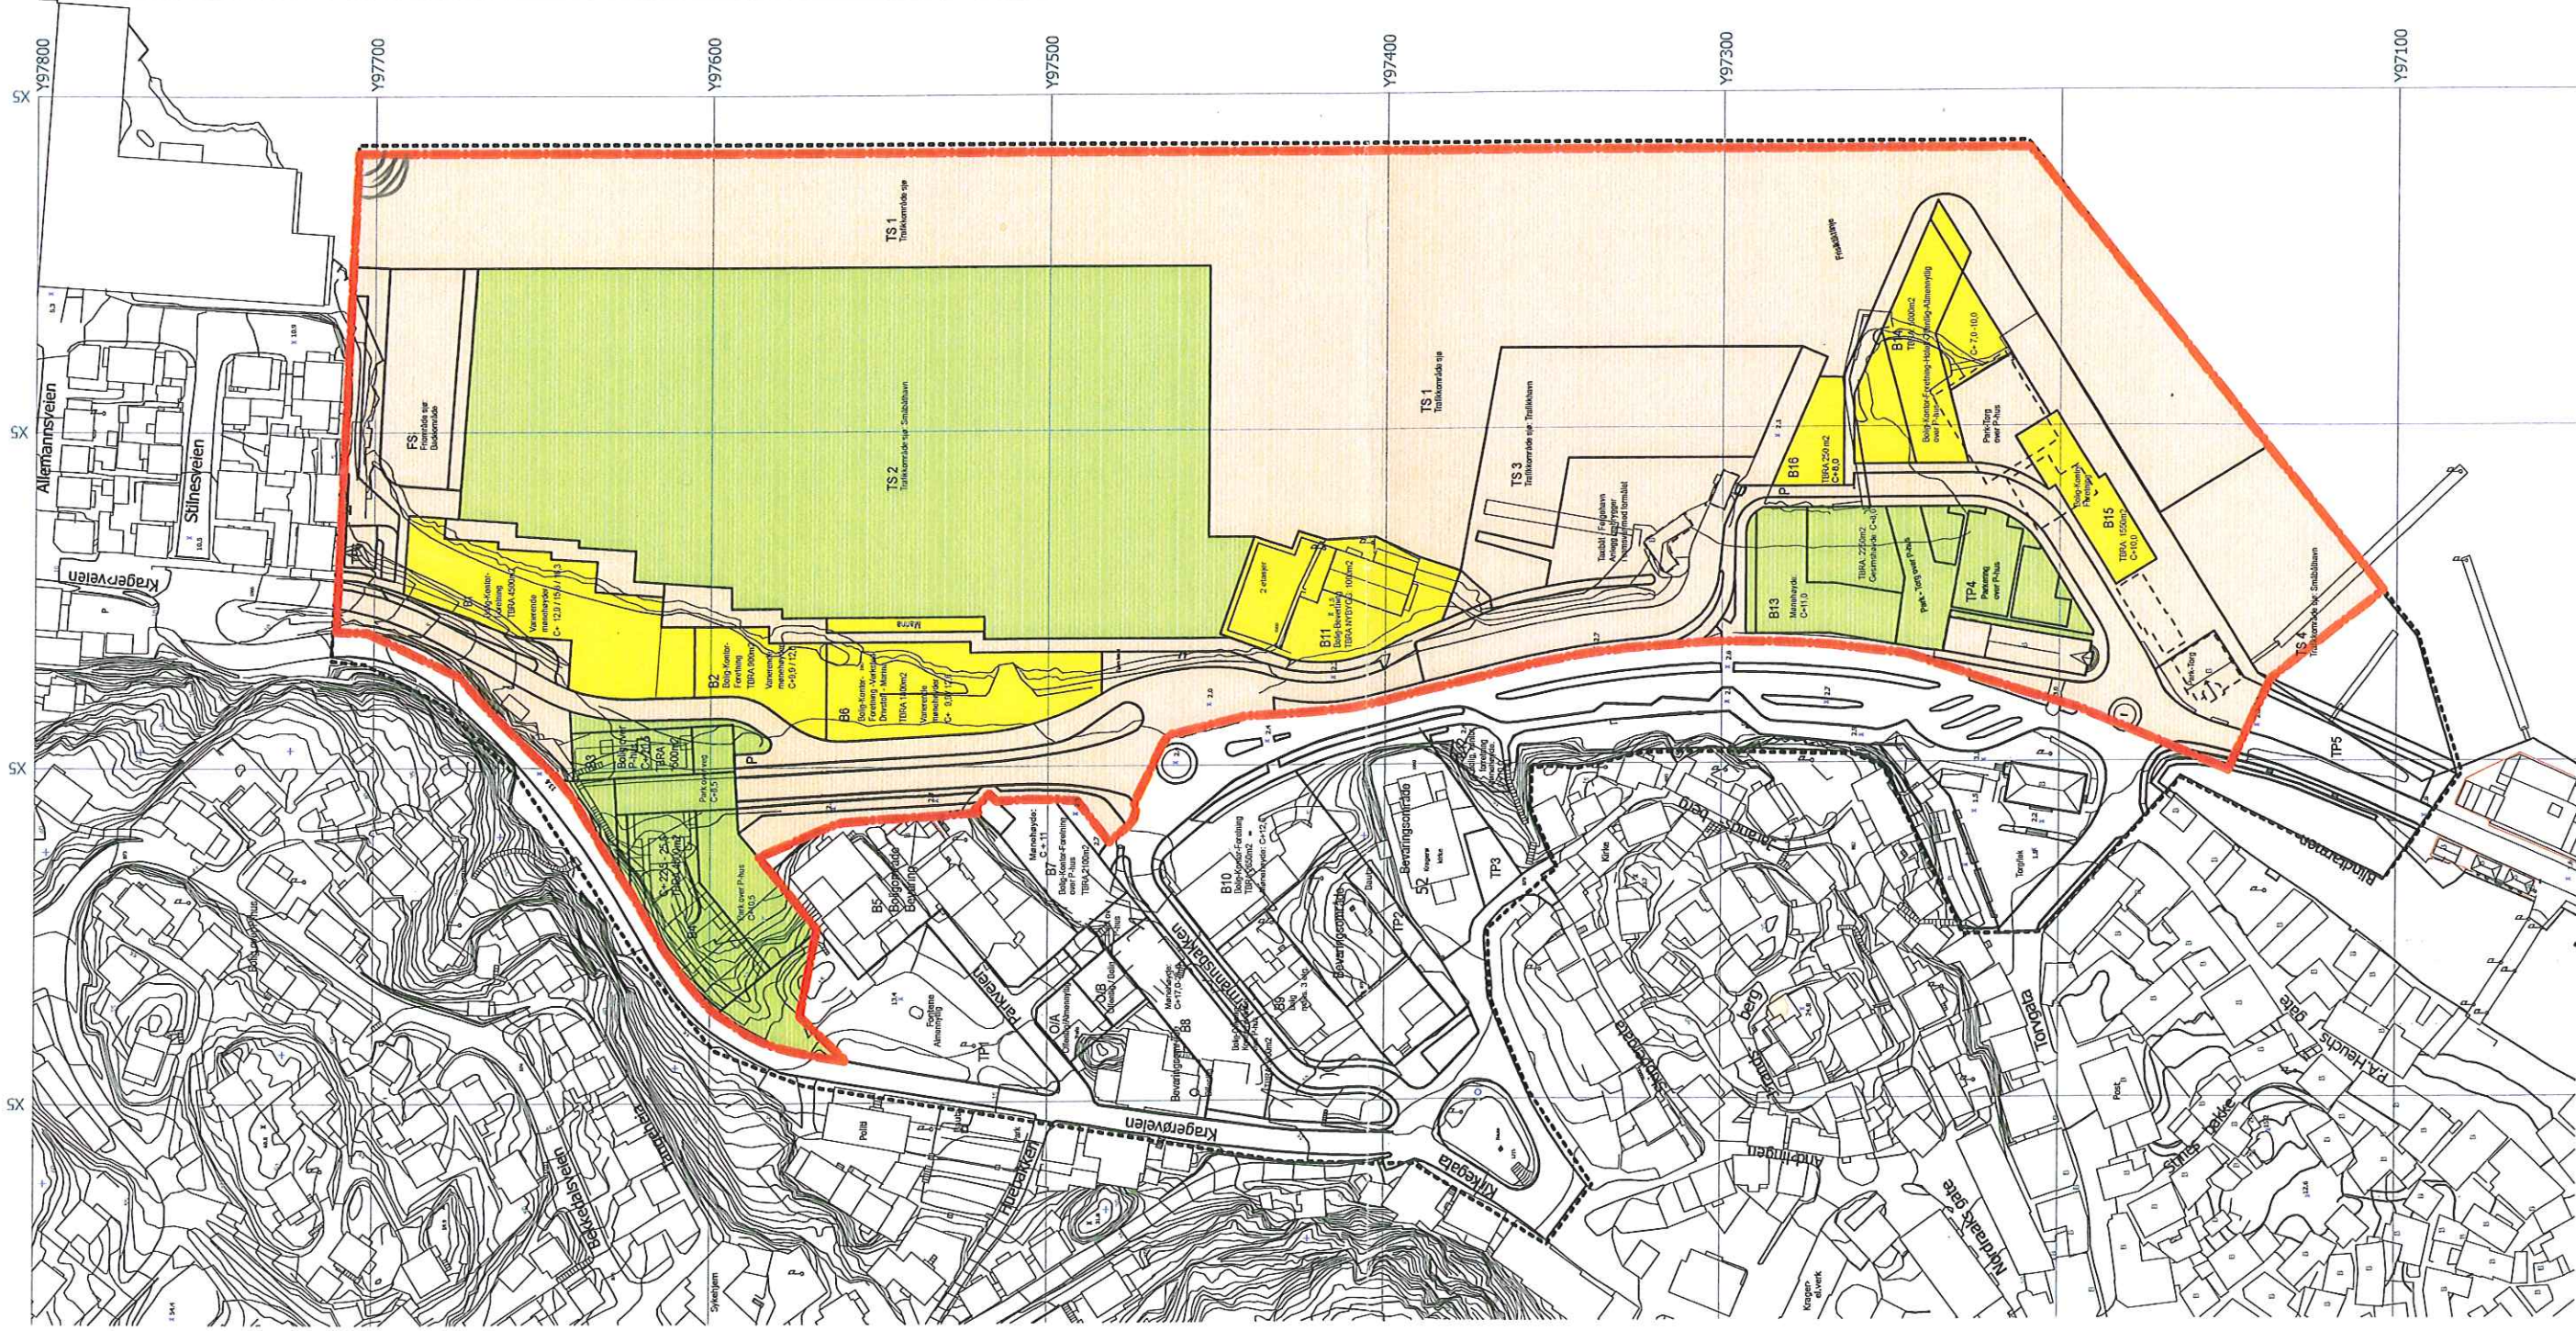

KOSTNADSFORDELING

TEGNFORKLARING



- Prosjektkostnader
- Infrastrukturkostnader/arealer som overtas av Kragere kommune etter utbygging
- Områder med:
 - Prosjektkostnader
 - Infrastrukturkostnader/arealer som overtas av Kragere kommune etter utbygging

STREKSYMBOLER M.V.

- REGULERINGSPLANENS REGULERINGS
- AVTALER
- FORHOLDNINGER I REGULERINGSPLANEN
- FORHOLDNINGER I REGULERINGSPLANEN

B11
Menshops
C-11.0



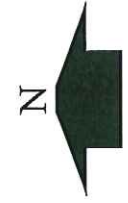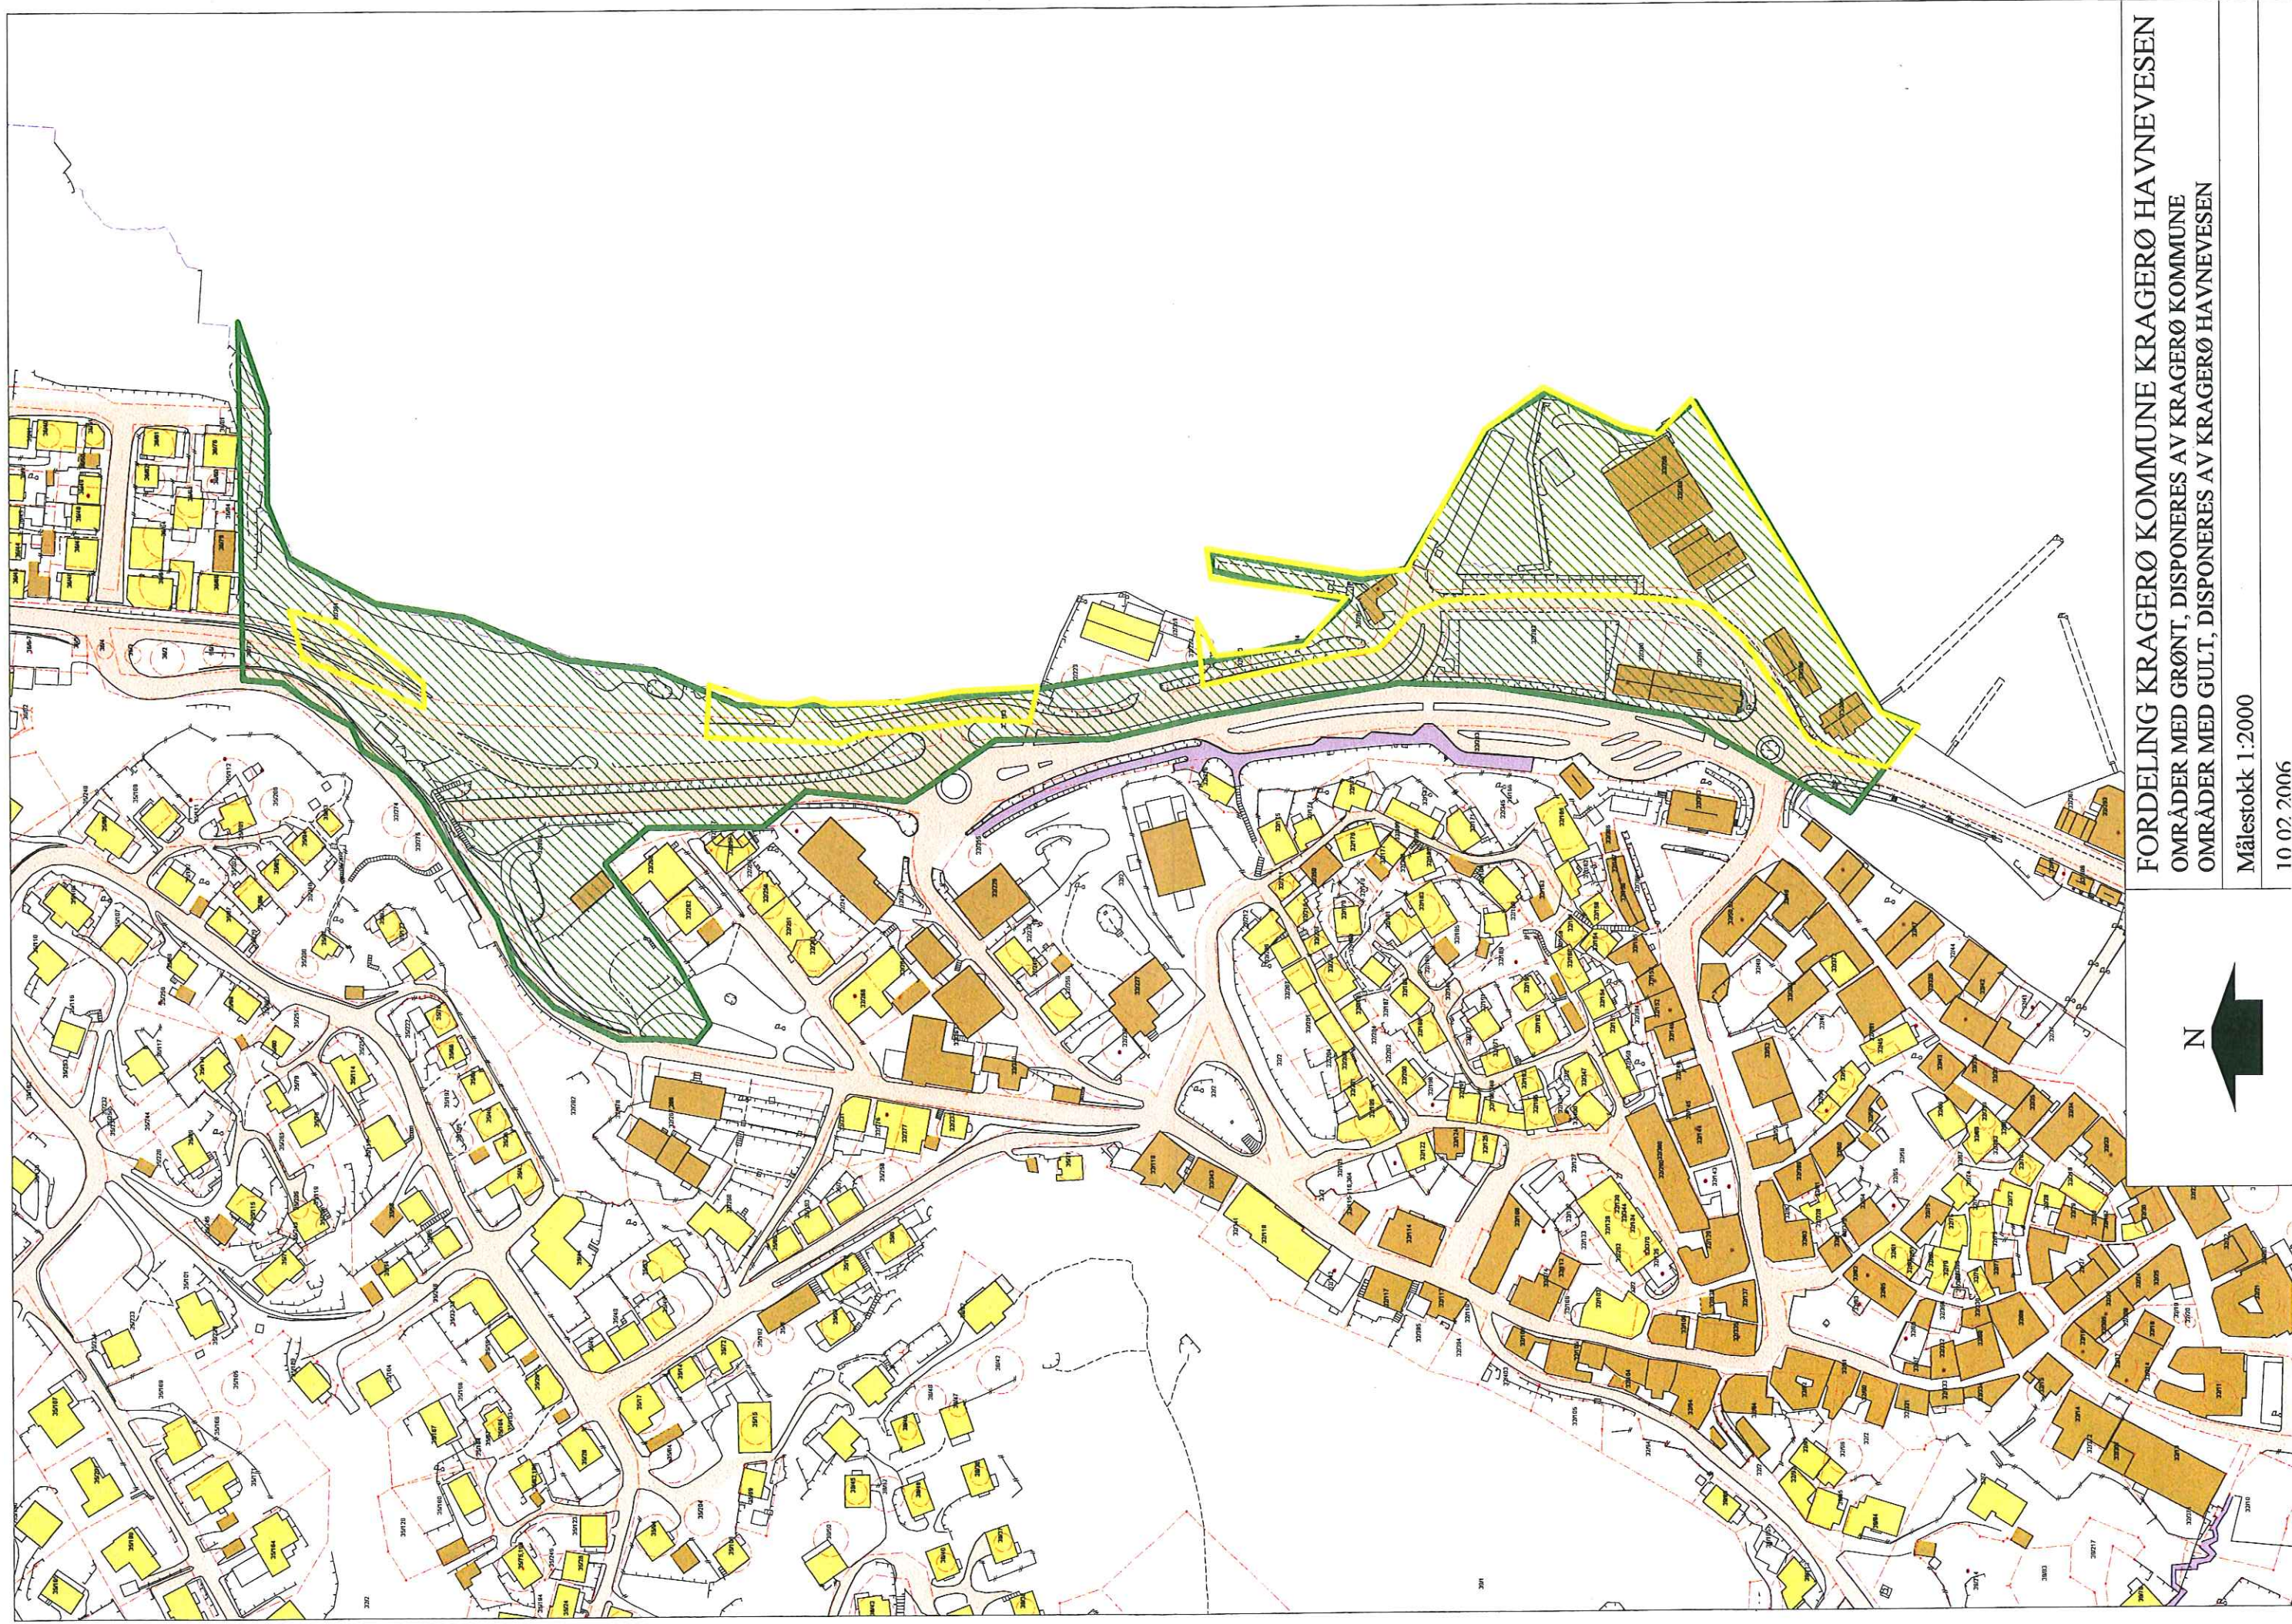

FORDELING KRAGERØ KOMMUNE KRAGERØ HAVNEVESEN
OMRÅDER MED GRØNT, DISPONERES AV KRAGERØ KOMMUNE
OMRÅDER MED GULT, DISPONERES AV KRAGERØ HAVNEVESEN

Målestokk 1:2000
10.07.2006