




Stabbestad eneboligfelt - Ledige tomter

Dato: 19.05.2022

Målestokk: 1:1000

Koordinatsystem: UTM 32N

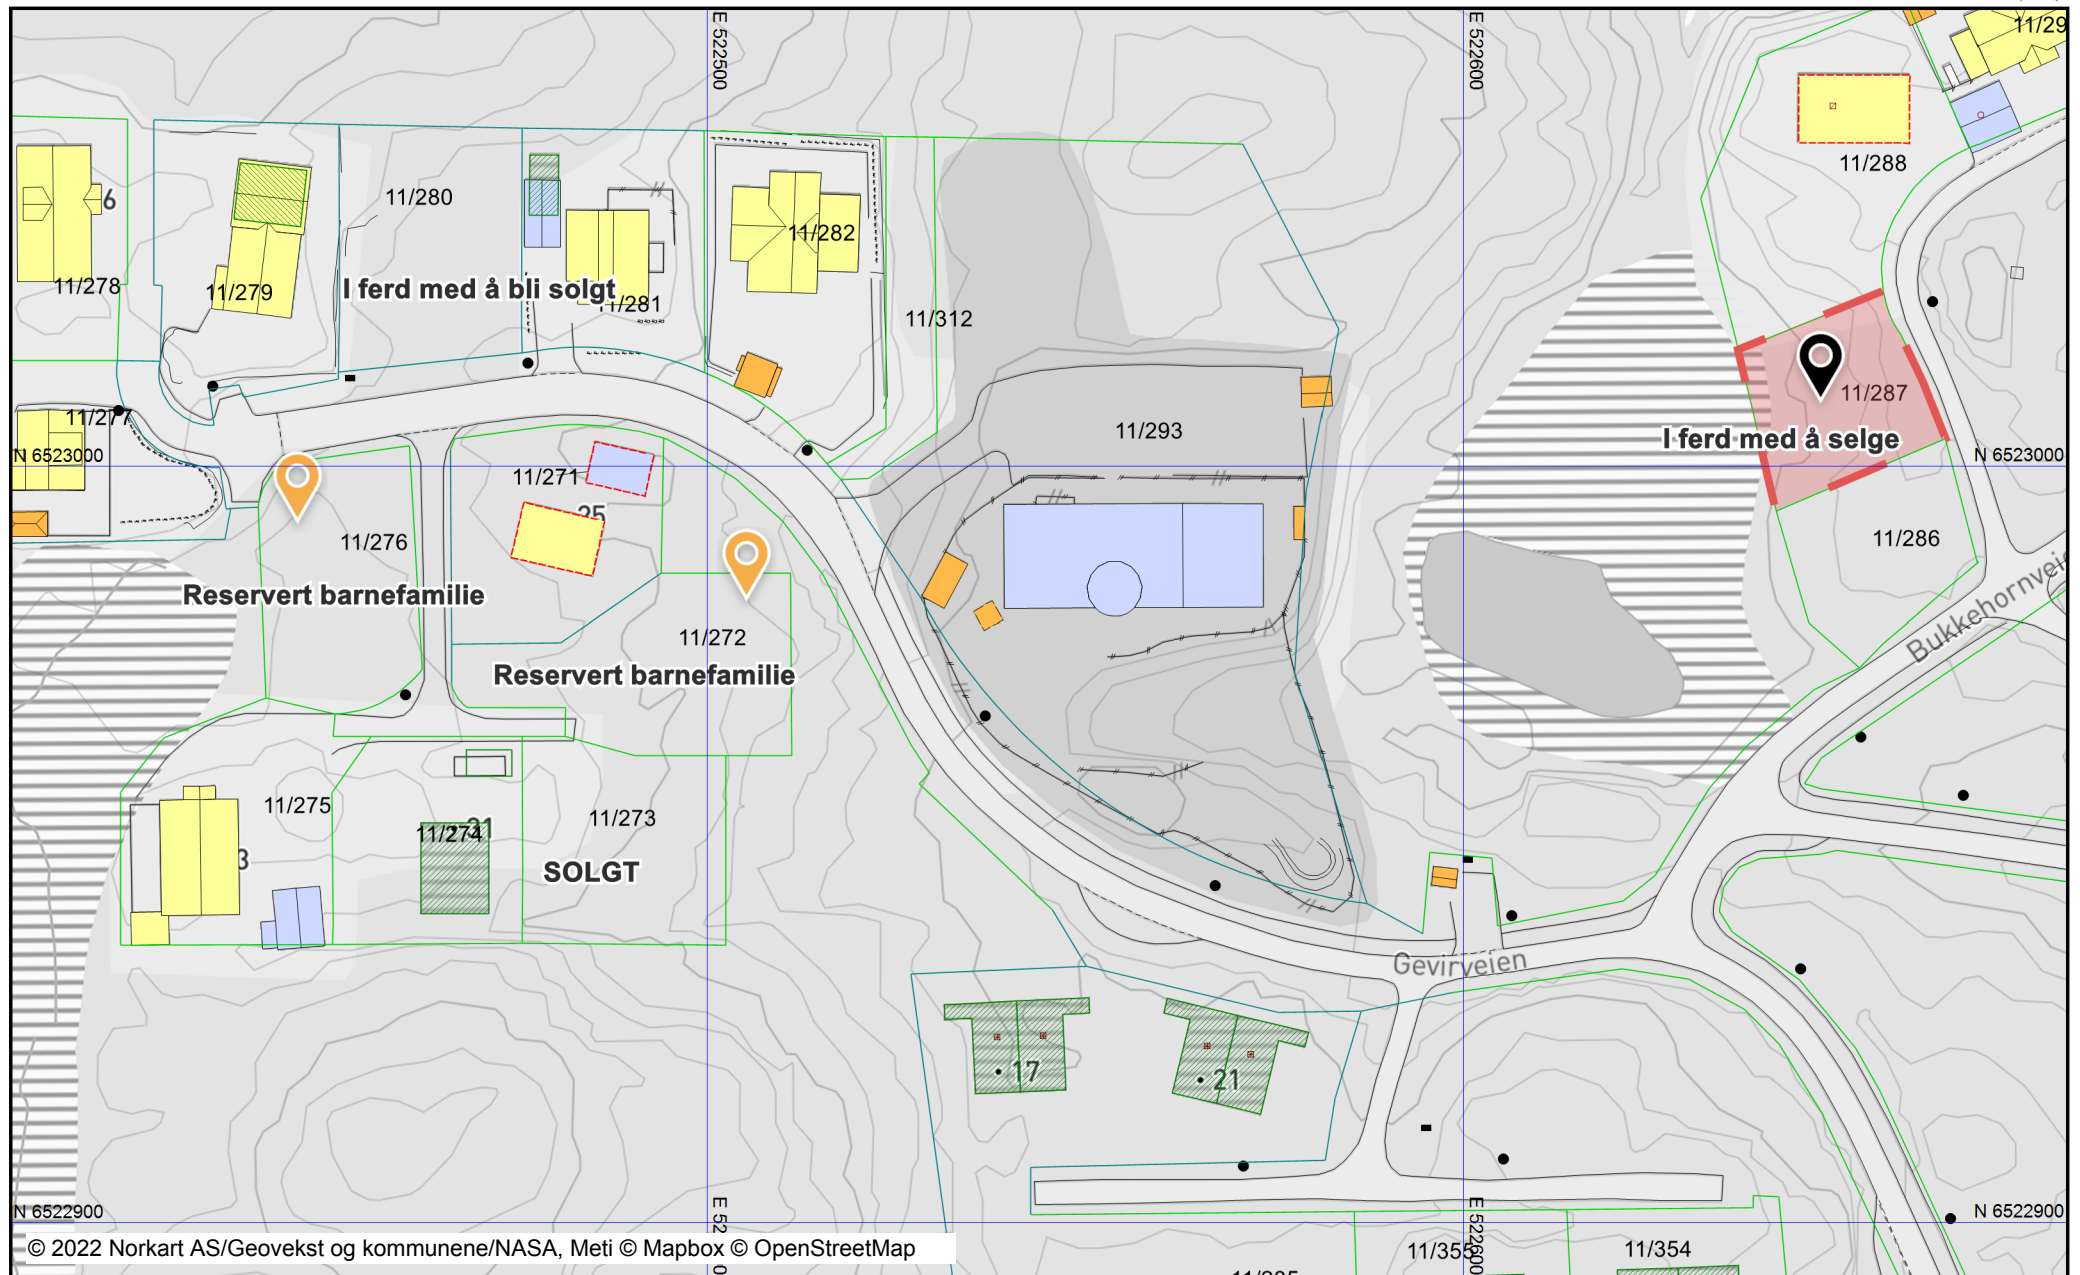

Tegnforklaring

Matrikkelkart			
Abc	Grunneiendom		Trapp inntil bygg, kant
	Hjelpelinje vannkant		Veranda
	Grense <= 10 cm		Bygningslinje
	Grense <= 30 cm		Taksprang
	Grense < 200 cm		Mønelinje
	Grense < 500 cm		Låvebru
			Bygningsbru
Matrikkel Tiltak (Avgjørelser i enkelts.)		Bygningsmessige anlegg	
	Godkj. Nybygg		Annet gjerde
	Godkj. Tilbygg		Flaggstang
	Omriss Tiltak		Frittstående trapp
TraktorvegSti			Frittstående trapp kant
	Traktor/Kjerreveg midt		Idrettsanlegg
	Sti på bro		Frittstående mur
	Sti		Lodrett forstøtningsmur
Ledningsnett EL			Steingjerde
	Fordelingsskap		Svømmebasseng kant
	Høyspentledning		Tårn kant
	Masttele		Vegg frittstående
	Mast Liten stolpe		Bru
	Mast Stor stolpe		Bruavgrensning
	Masteomiss	Vegsituasjon	
	Belysningspunkt		Fortauskant
Matrikkel Bygning			Annet vegareal
	Bygning, Boligbygg		Midtdeler/Trafikkø
	Bygning, Fritidsbygg		Avgrensning mot annet vegareal
	Bygning, Andre bygg		Avgrensning mot avkjørsel
	Bygning, Andre bygg		Parkeringsplass kant
	Bygning, Andre bygg		Autovern
	Bygning, Rammetill.		Vegdekkekant
	Bygning, uten Bygningspunkt		Gang/Sykkelveg kant
	Bygningsavgrensning av tiltak		
Matrikkel Vegsit.			
	Veg		
	Gang/Sykkelveg		
Annen naturinformasjon			
	Hekk		
	Stein		
	Stein omriss		
Bygninger			
	Grunnmur		
	Taksprang Bunn		
	Bygning punkt		
	Takriss		
	Takoverbygg		
	Takoverbygg kant		