


Tegnforklaring

	Kantstein
	Kjørebane kant

O-01	Tegning opprettet	16.08.23	KEL	KEE
Rev.	Tittel	Rev.dato	Tegn	Kont.
Prosjekt		Oppdragsgiver		
Kagerø Resort		Kragere Resor Eiendom AS		
Prosjektfase				
Skisseprosjekt				
Dato	Oppdragsnr	Koordinatsystem	Høydenreferans	
06.10.22	635204-01	UTM32	NN2000	
Ufjert av	Kontrollert av	Godkjent av	Målestokk	Format
KEL	KEE	-	1:200	A1
SPORINGSANALYSE				asplan
Lastebil				viok
Tegningsnummer				Revisjon
T X 101				O-01
Fag Type Løsning				

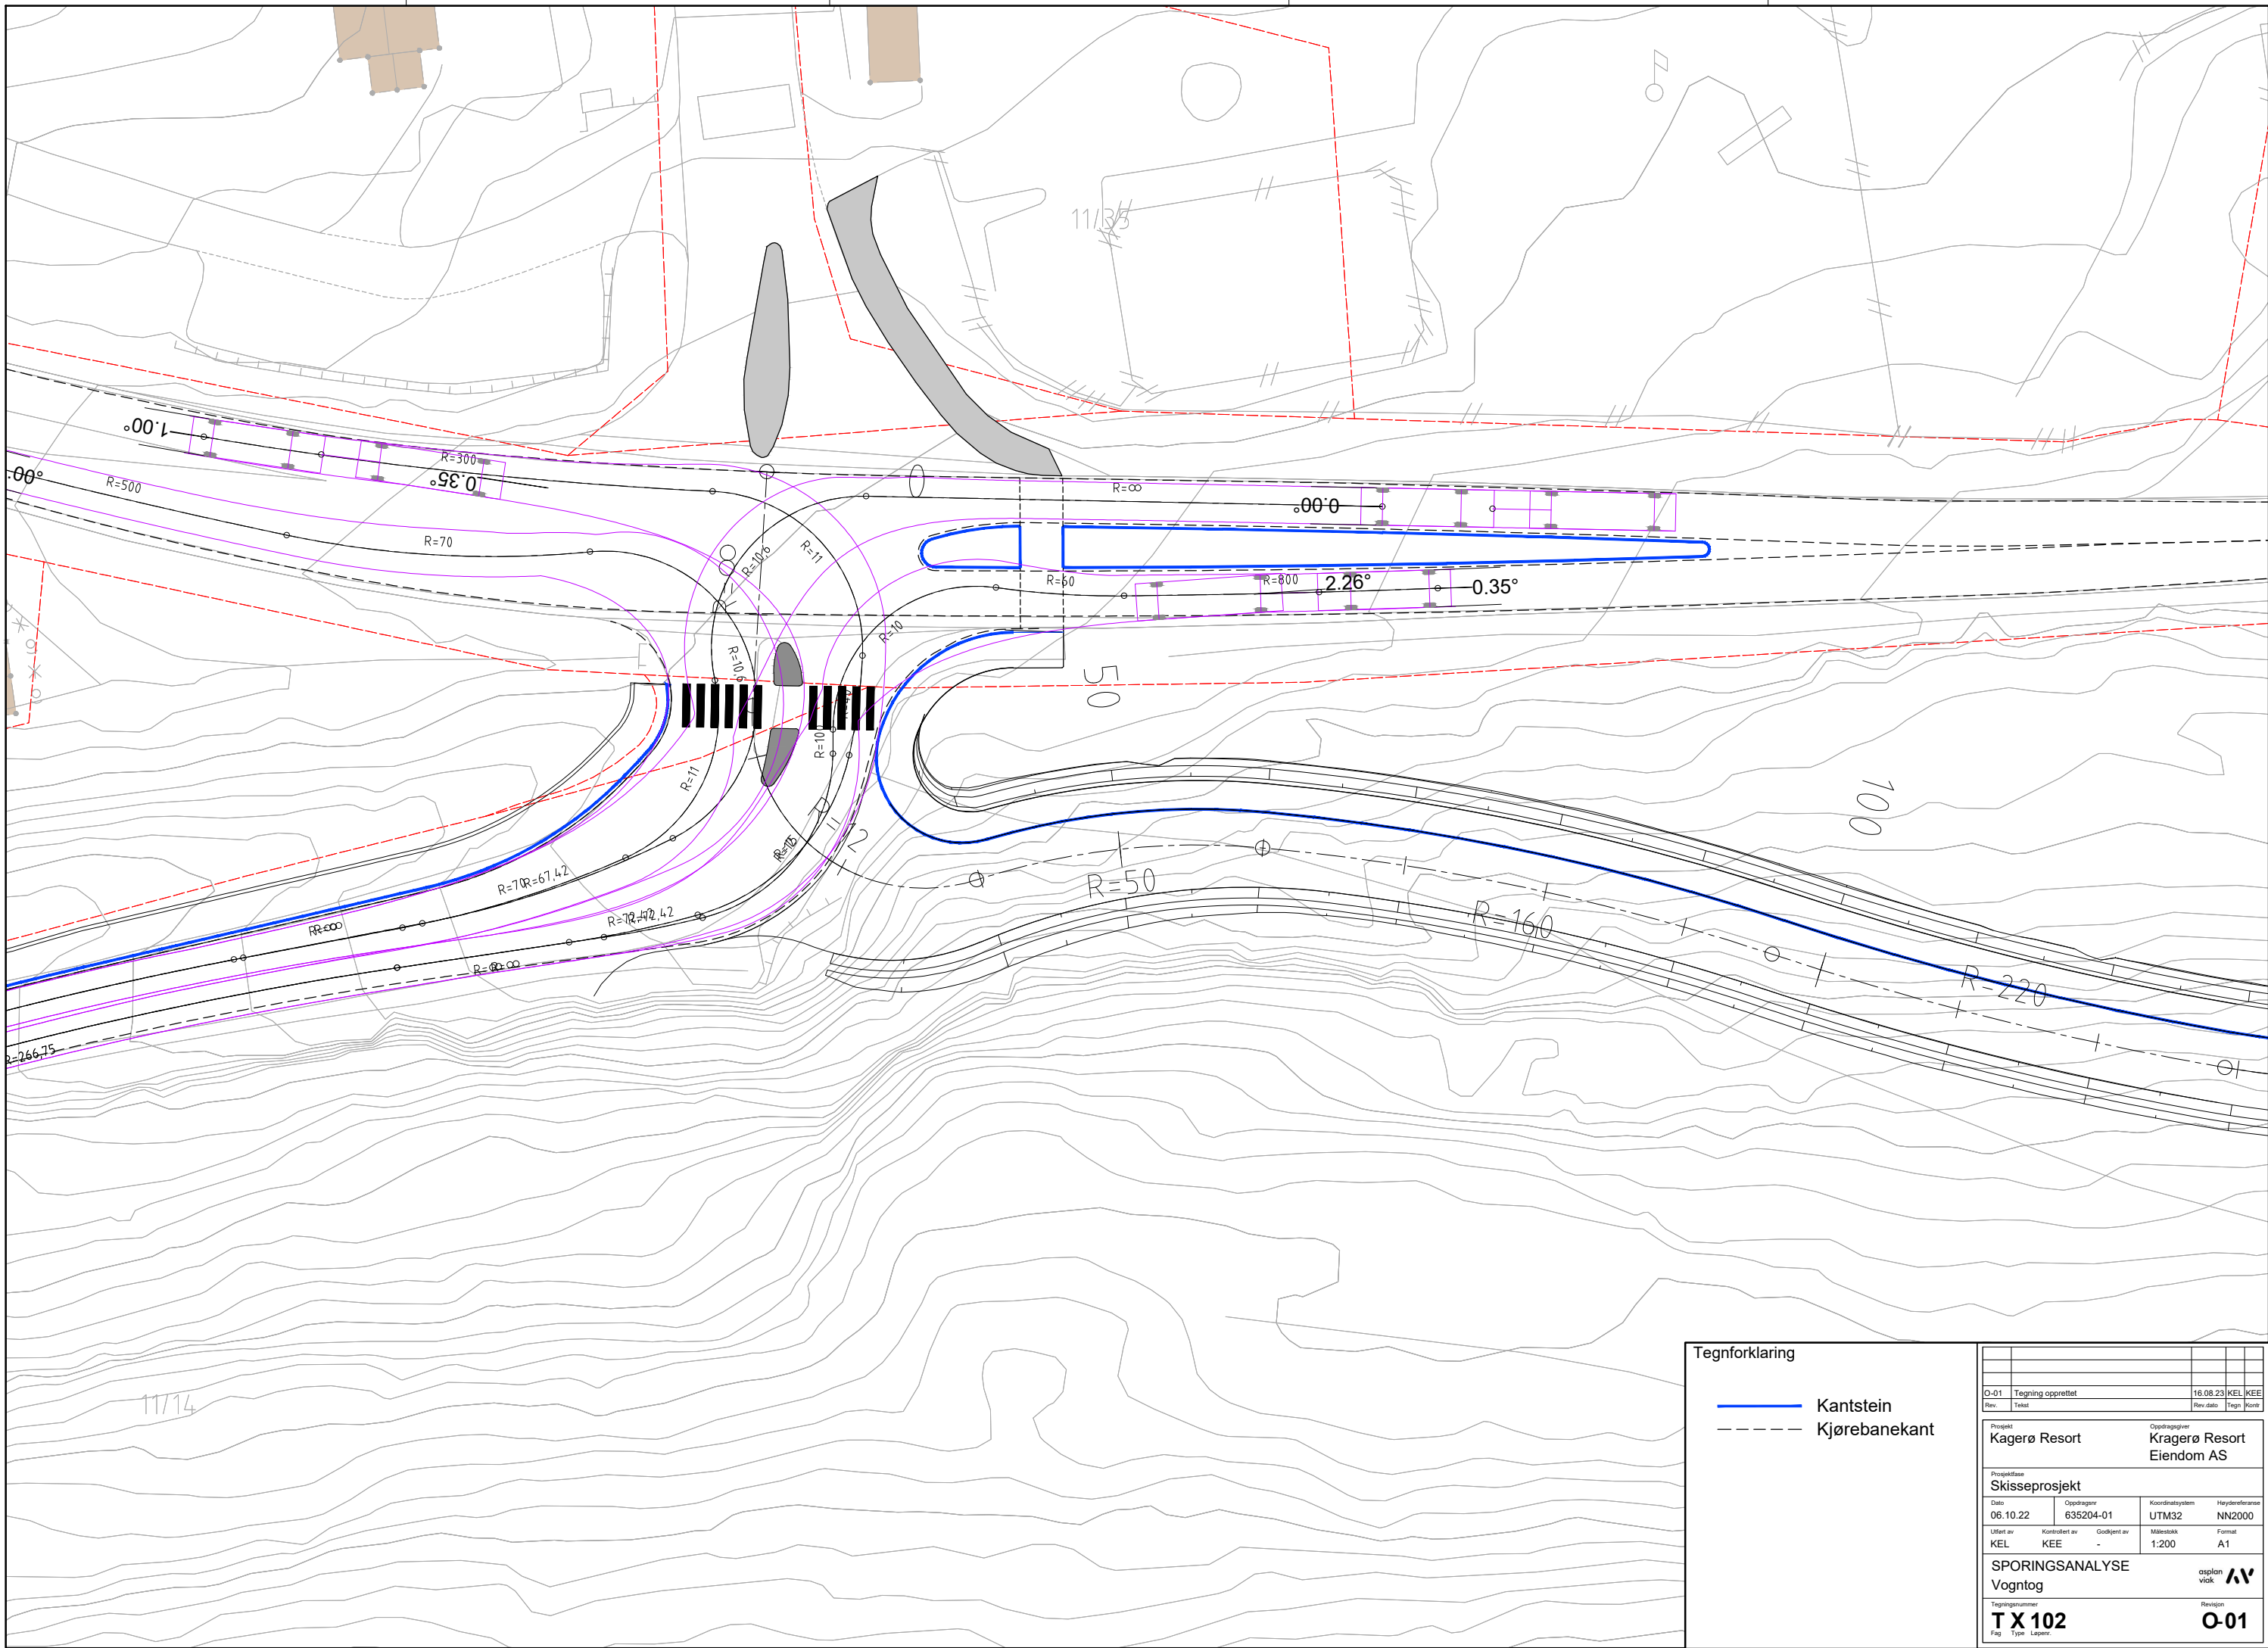

Tegnforklaring

	Kantstein
	Kjørebaneant

0-01	Tegning opprettet	16.08.23	KEL	KEE
Rev.	Test	Rev.dato	Tegn	Kont
Prosjekt		Oppdragsgiver		
Kagerø Resort		Kragere Resort Eiendom AS		
Prosjektfase				
Skisseprosjekt				
Dato	Oppdragsnr	Koordinatystem	Høydeferanse	
06.10.22	635204-01	UTM32	NN2000	
Ufret av	Kontrollert av	Godkjent av	Målestokk	Format
KEL	KEE	-	1:200	A1
SPORINGSANALYSE				asplan vlok
Vogntog				Revisjon
Tegningsnummer				O-01
T X 102				
Fag	Type	Lagere		