


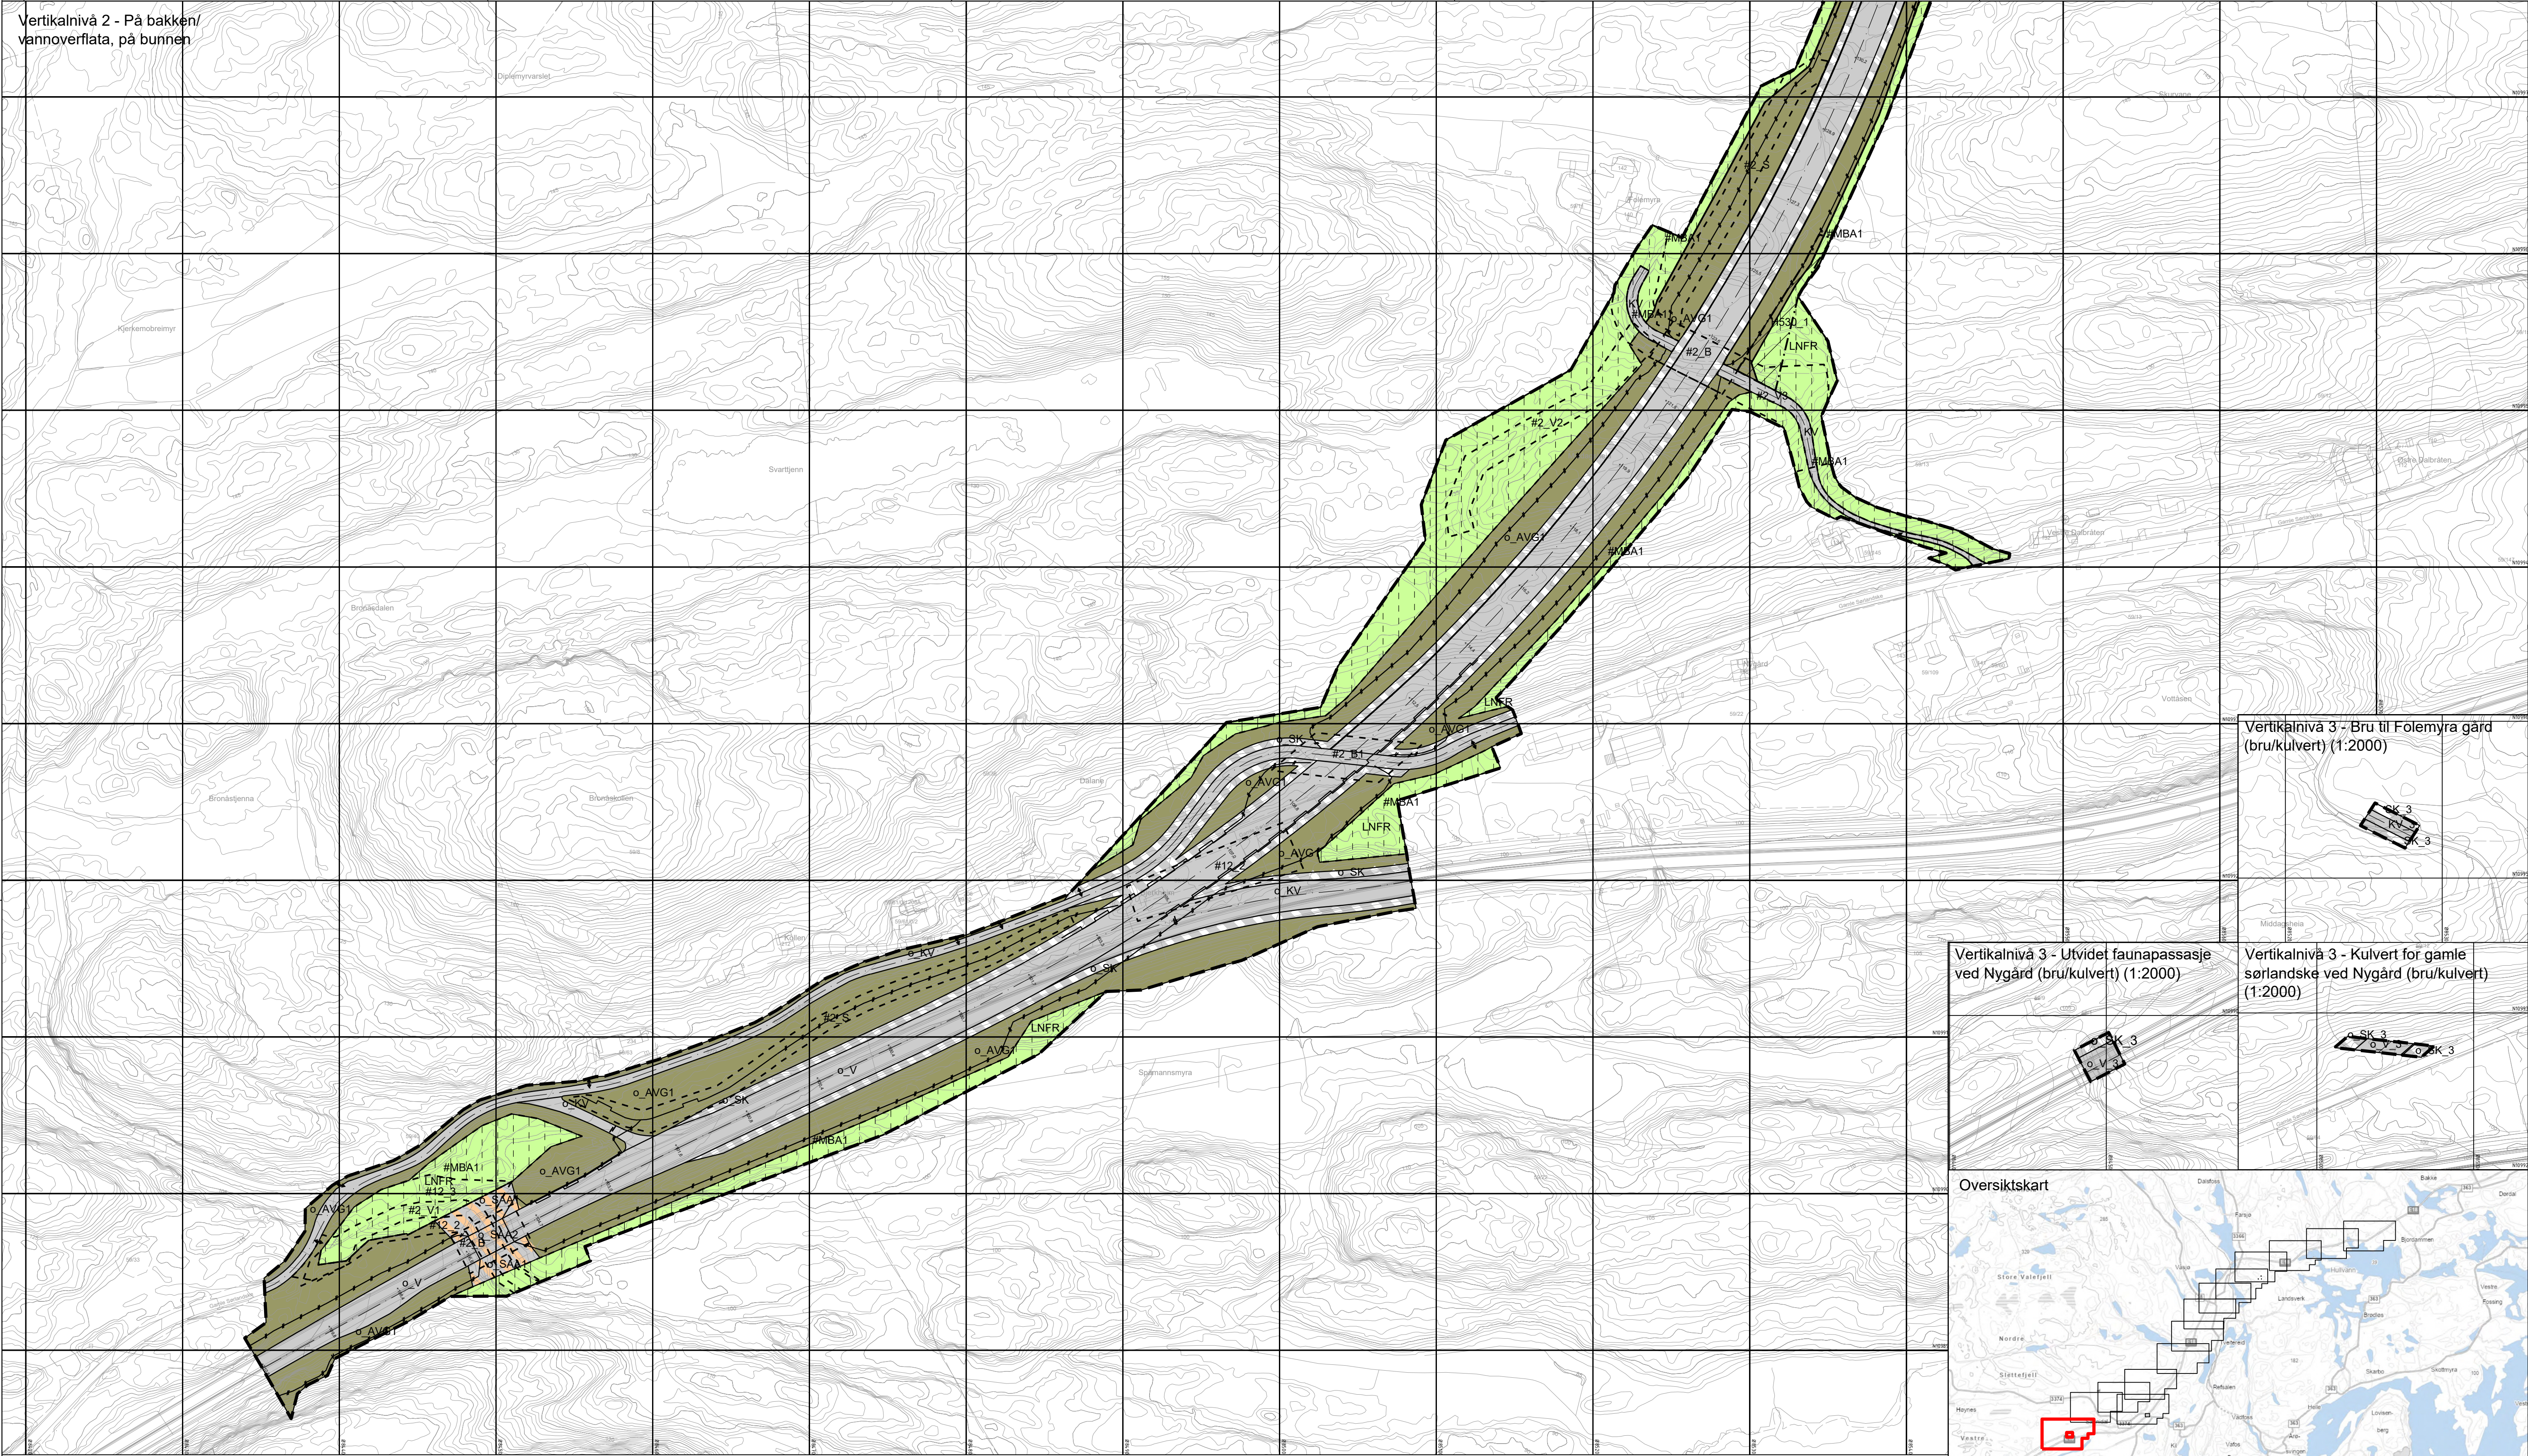

Tegnforklaring

Reguleringsplan PBL 2008

§12-5. Nr. 1 - Bebyggelse og anlegg

BA Bebyggelse og anlegg

§12-5. Nr. 2 - Samferdselsanlegg og teknisk infrastruktur

- V Veg
- KV Kjøreveg
- FO Fortau
- GS Gang- og sykkelveg
- GG Gangveg/gangareal
- AVT Annen veggrunn, teknisk anlegg
- AVG Annen veggrunn - grøntareal
- KK Kollektivknutepunkt
- KH Kollektivholdeplass
- PI Pendler- eller innfartsparkering

- SK Samferdselsanlegg og teknisk infrastruktur kombinert i samsvar med angitte bestemmelser.
- SAA Samferdselsanlegg eller teknisk infrastruktur kombinert med andre angitte hovedformål.

§12-5. Nr. 5 - Landbruks-, natur- og friluftsførmål samt reindrift

- LNFR LNFR areal for nødvendige tiltak for landbruk og reindrift og gårdstilknyttet næringsvirksomhet basert på gårdens ressursgrunnlag
- N Naturformål
- LAA Områder for landbruks-, natur- og friluftsførmål samt reindrift (LNFR) kombinert med andre angitte hovedformål.

§12-5. Nr. 6 - Bruk og vern av sjø og vassdrag med tilhørende strandsone

- BSV Bruk og vern av sjø og vassdrag med tilhørende strandsone
- VAA Bruk og vern av sjø og vassdrag med eller uten tilhørende strandsone kombinert med andre angitte hovedformål.

§12-6 - Hensynssoner

- #12_1 Nedslagsfelt drikkevann
- #12_2 Ras- og skredfare
- #12_3 Flomfare
- #12_4 Krav vedrørende infrastruktur
- #12_5 Hensyn friluftsliv
- #12_6 Bevaring naturmiljø
- #12_7 Bevaring kulturmiljø
- #12_8 Båndlegging etter lov om kulturminner
- #12_9 Båndlegging etter andre lover

§12-7 - Bestemmelseområder


- #12_B Handlingsrom bruk/kulvert
- #12_R Handlingsrom rør
- #12_S Støyskjermingstiltak
- #12_V Handlingsrom veg

- #12_1 Undersøkelse av grunnforurensning
- #12_2 Undersøkelse av grunnforurensning ved inngrep i grunnen
- #12_3 Krav om nærmere undersøkelser, overvåking og klargjøring av virkninger
- #12_4 Midlertidig bygge- og anleggsområde
- #12_5 Plangrense
- #12_6 Formålgrense
- #12_7 Bestemmelsegrense
- #12_8 Midlertidig bygge- og anleggsgrense
- #12_9 Grense for sikringsone
- #12_10 Grense for faresone
- #12_11 Grense for infrastruktursonen
- #12_12 Grense for angitt hensynssone
- #12_13 Grense for båndleggingssonen
- #12_14 Regulert eiendomsgrænse
- #12_15 Bebyggelse som forutsettes fjernet


- Regulert senterlinje
- Friskitlinje
- Regulert støyskjerm
- Sikringsgjerde
- Punktsymboler
- Vegstenging/fysisisk sperre
- Stenging av avkjørsel
- Avkjørsel - både inn og utkjøring
- Kilde for basiskart: Geovekst
- Dato for basiskart: 22.08.2024
- Ekvidistanse: 1m
- Kartmålestokk: 1:2000
- 0 50.0 100m



Vertikalnivå 3 - Utvidet faunapassasje ved Nygård (bru/kulvert) (1:2000)

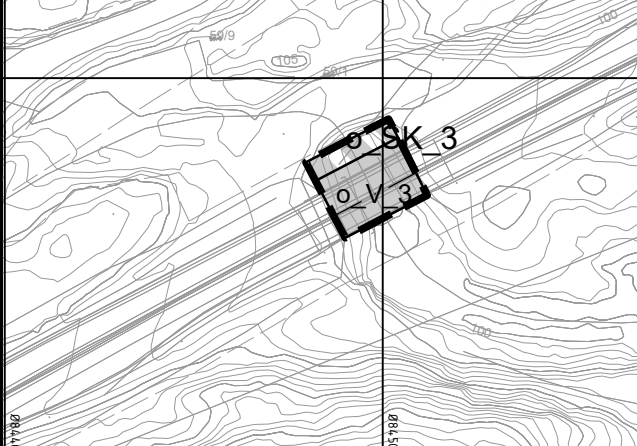


Vertikalnivå 3 - Bru til Folemyra gård (bru/kulvert) (1:2000)

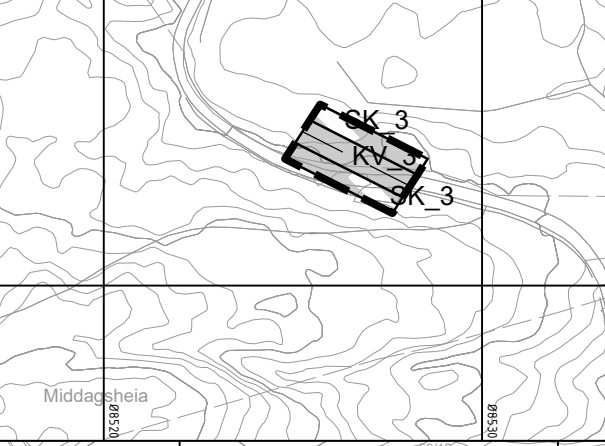


Vertikalnivå 3 - Kulvert for gamle sørlandske ved Nygård (bru/kulvert) (1:2000)



Oversiktskart

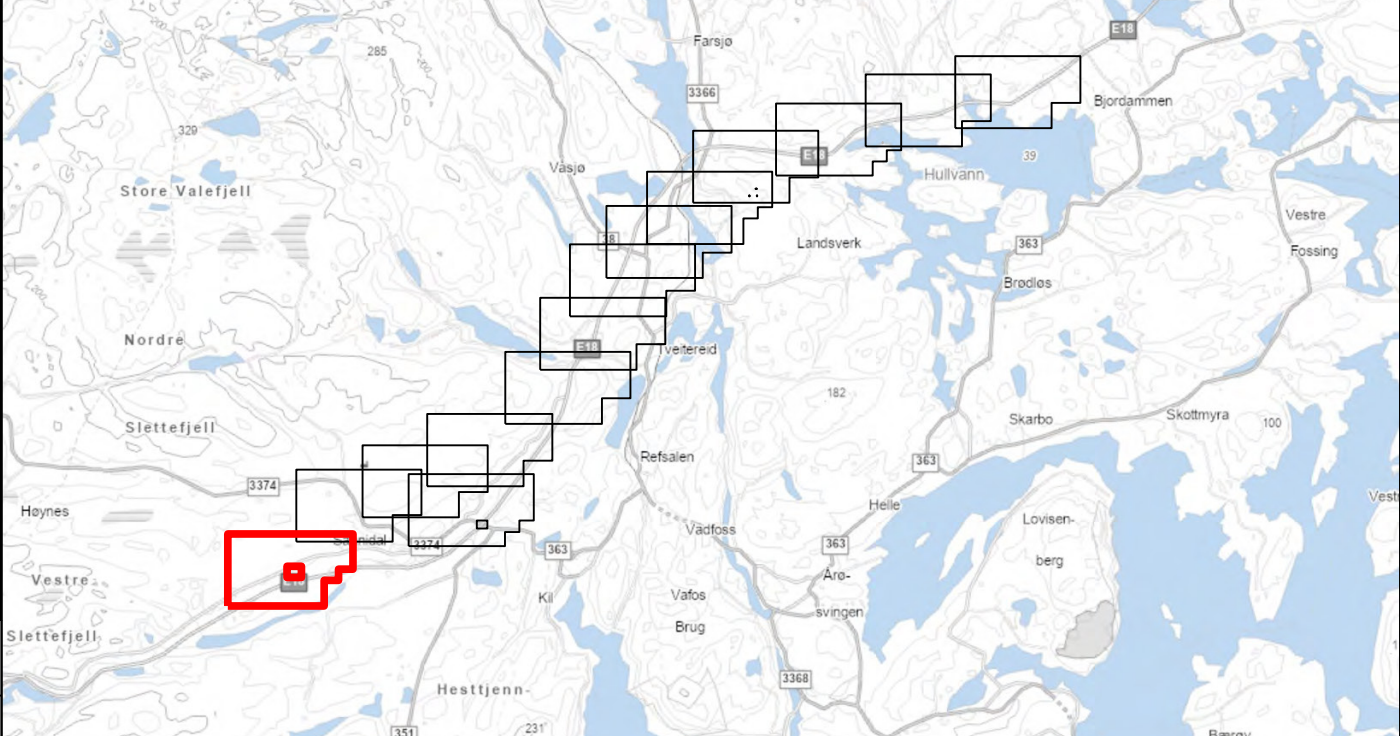

Revisjon	Dato	Saksnr.	Signatur
Revisjon etter off. ettersyn	09.03.2026		noersa
Detaljregulering for E18 Kragerø - Bamble			
Plankart Kragerø kommune NV40E18KB-PLA-R001		Nasjonal PlanID: 3814_201	
		Kartgrunnlag: Geovekst	
		Kartreferanse: EUREF89 NTM Sone 9	
		Høydegrunnlag: NN2000	
Saksbehandling i følge plan- og bygningsloven			
Kunngjøring oppstart av reguleringsplanarbeid		Dato: 28.08.2020	
1. Periode for høring og offentlig ettersyn		02.07.21-15.09.21	
2. Periode for høring og offentlig ettersyn		24.01.25-21.03.25	
Vedtatt kommunestyret		25.06.2026	Sak 80/26
Dato: 11.11.2024		Utarbeidet av: Sweco Norge AS	
PROF-nummer:		Saksbehandler:	
			Tegningsnummer: R001

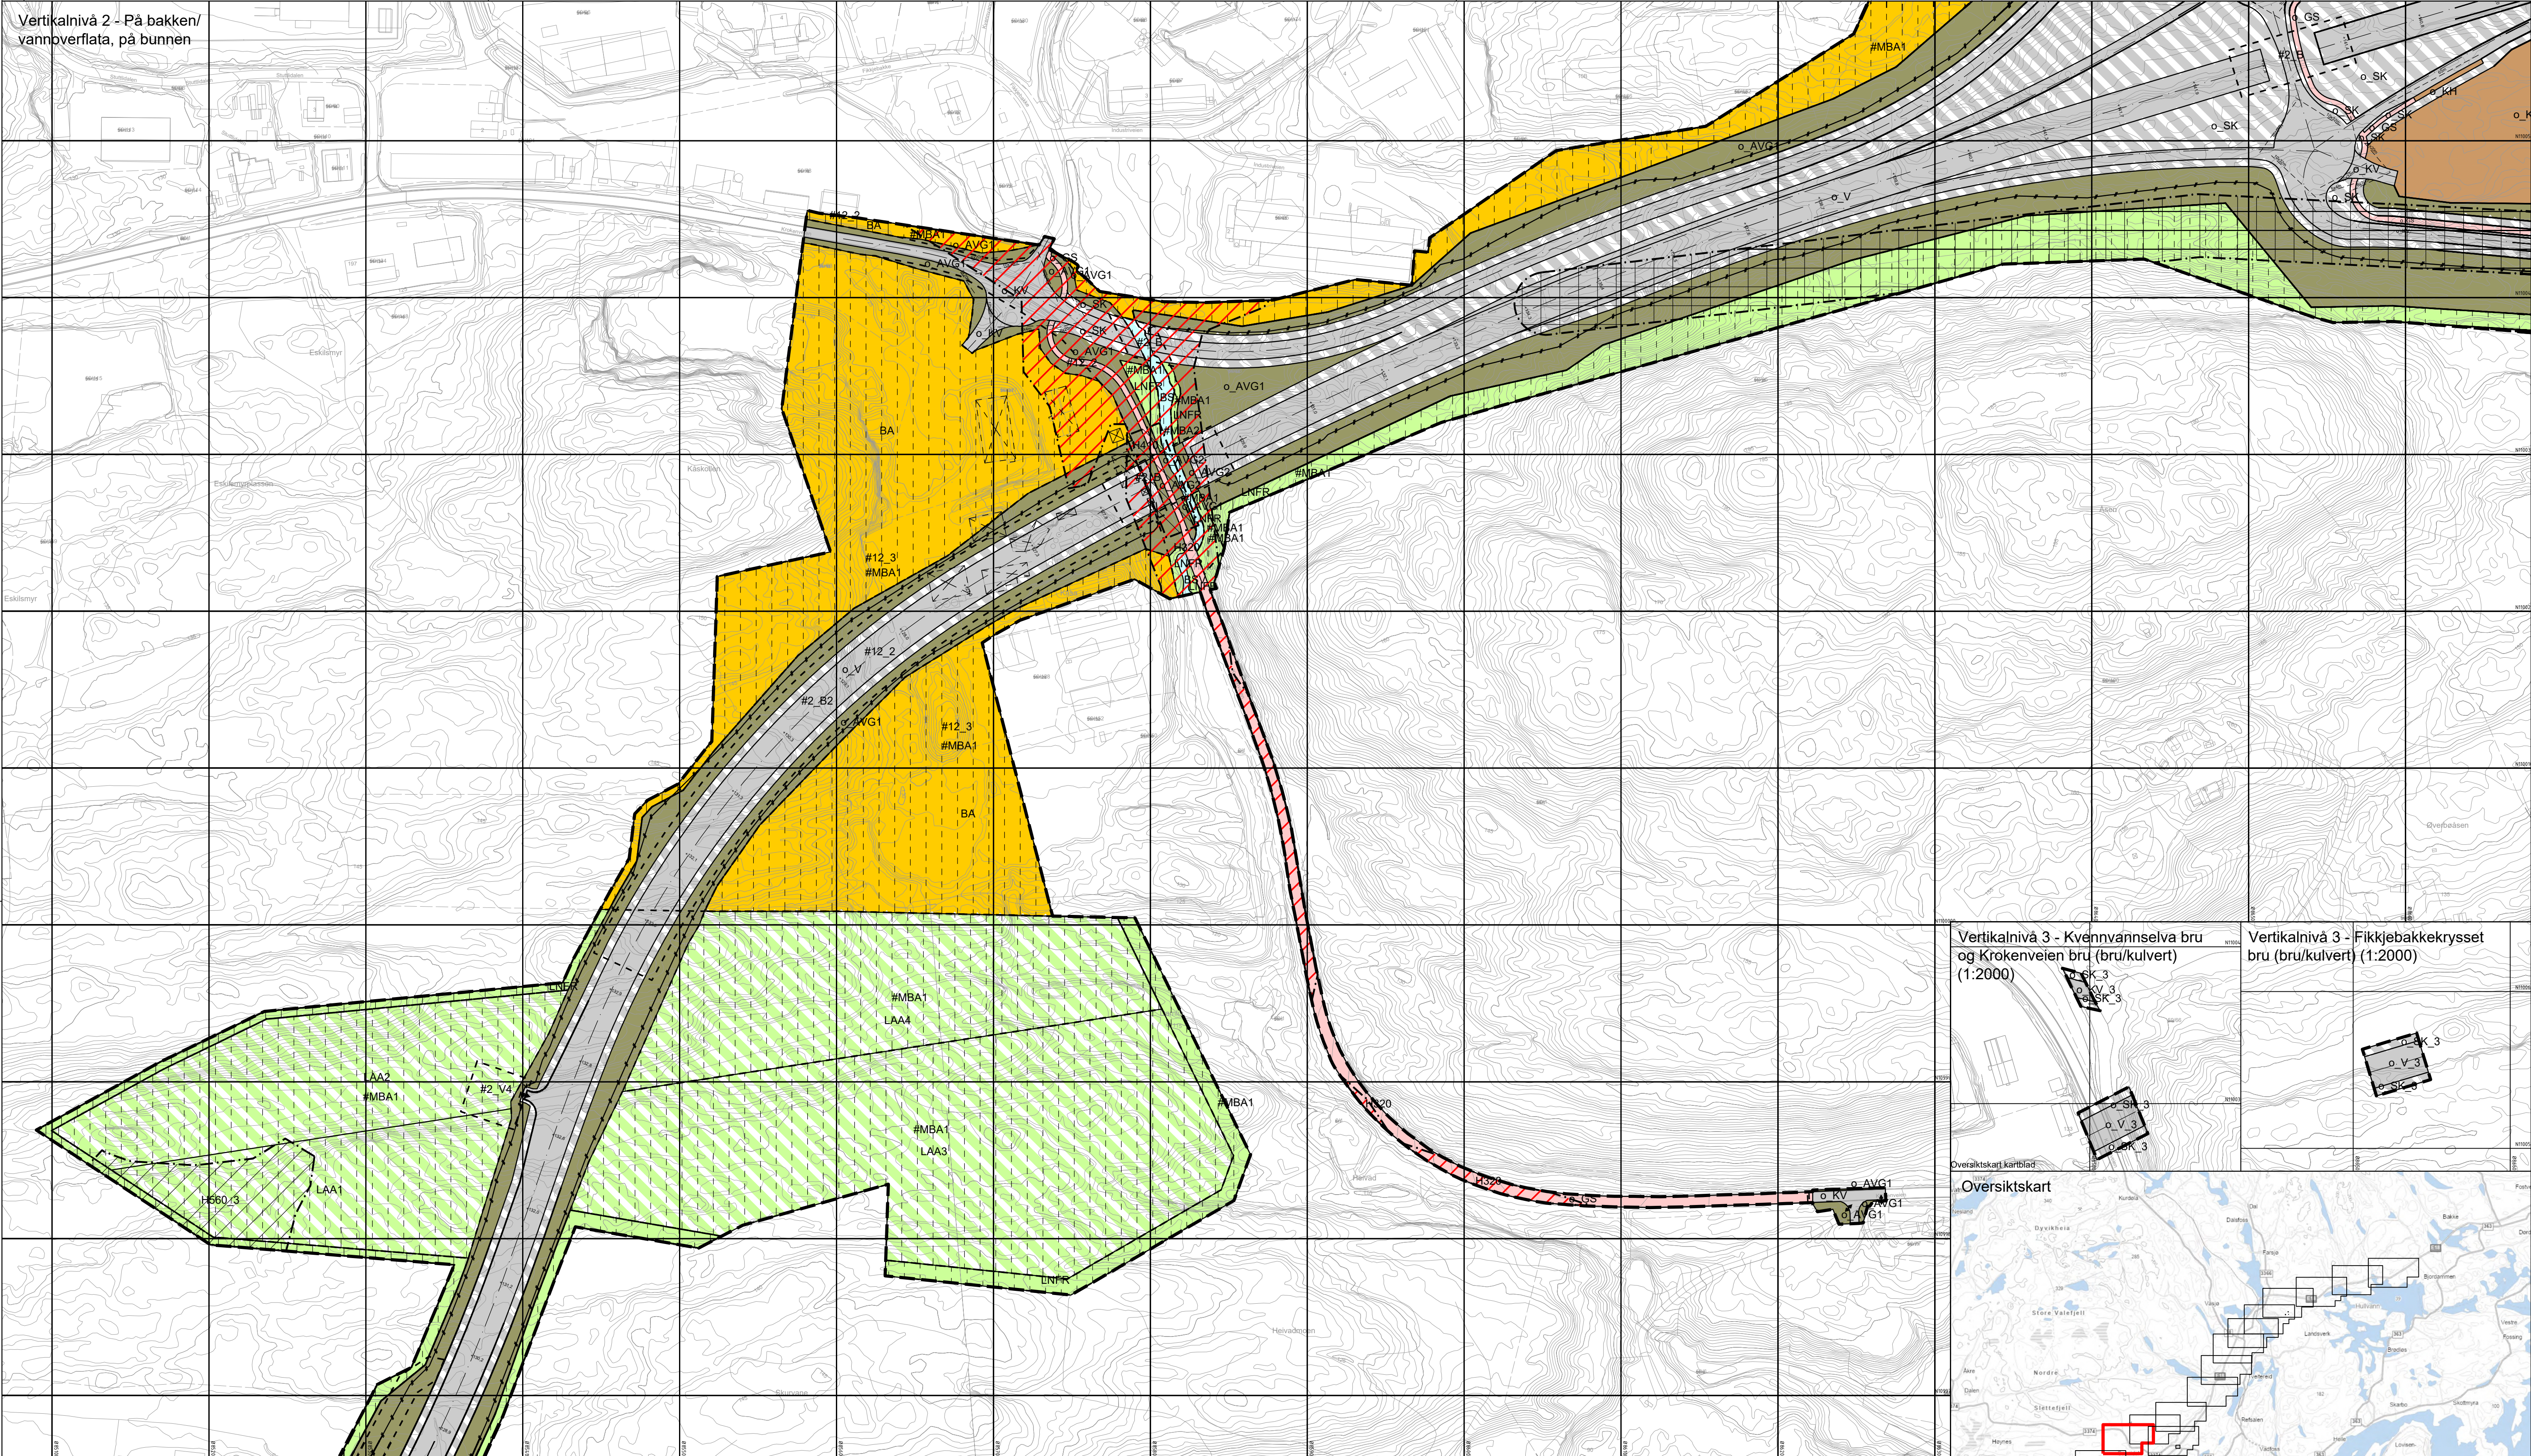

Tegnforklaring

Reguleringsplan PBL 2008

§12-5. Nr. 1 - Bebyggelse og anlegg

BA Bebyggelse og anlegg

§12-5. Nr. 2 - Samferdselsanlegg og teknisk infrastruktur

- V Veg
- KV Kjøreveg
- FO Fortau
- GS Gang- og sykkelveg
- GG Gangveg/gangareal
- AVT Annen veggrunn, teknisk anlegg
- AVG Annen veggrunn - grøntareal
- KK Kollektivknutepunkt
- KH Kollektivholdeplass
- PI Pendlr- eller innfartsparkering

- SK Samferdselsanlegg og teknisk infrastruktur kombinert i samsvar med angitte bestemmelser.
- SAA Samferdselsanlegg eller teknisk infrastruktur kombinert med andre angitte hovedformål.

§12-5. Nr. 5 - Landbruks-, natur- og friluftsførmål samt reindrift

- LNFR LNFR areal for nødvendige tiltak for landbruk og reindrift og gårdstilknyttet næringsvirksomhet basert på gårdens ressursgrunnlag
- N Naturformål
- LAA Områder for landbruks-, natur- og friluftsførmål samt reindrift (LNFR) kombinert med andre angitte hovedformål.

§12-5. Nr. 6 - Bruk og vern av sjø og vassdrag med tilhørende strandsone

- BSV Bruk og vern av sjø og vassdrag med tilhørende strandsone
- VAA Bruk og vern av sjø og vassdrag med eller uten tilhørende strandsone kombinert med andre angitte hovedformål.

§12-6 - Hensynssoner

- #12_1 Nedslagsfelt drikkevann
- #12_2 Ras- og skredfare
- #12_3 Flomfare
- #12_4 Krav vedrørende infrastruktur
- #12_5 Hensyn friluftsliv
- #12_6 Bevaring naturmiljø
- #12_7 Bevaring kulturmiljø
- #12_8 Båndlegging etter lov om kulturminner
- #12_9 Båndlegging etter andre lover


§12-7 - Bestemmelseområder

- #2_B Handlingsrom bruk/kulvert
- #2_R Handlingsrom rør
- #2_S Støyskjermingstiltak
- #2_V Handlingsrom veg



- #12_2 Undersøkelse av grunnforurensning
- #12_3 Undersøkelse av grunnforurensning ved inngrep i grunnen
- #12_4 Krav om nærmere undersøkelser, overvåking og klargjøring av virkninger
- #MBA Midlertidig bygge- og anleggsområde
- Linjesymbol
 - Plangrense
 - Formålsgrense
 - Bestemmelsegrense
 - Midlertidig bygge- og anleggsgrense
 - Grense for sikringsone
 - Grense for faresone
 - Grense for infrastruktursoner
 - Grense for angitt hensynssone
 - Grense for båndleggingsone
 - Regulert eiendomsgrænse
 - Bebyggelse som forutsettes fjernet

- Regulert senterlinje
- Friskitlinje
- Regulert støyskjerm
- Sikringsgjerd
- Punktsymbol
 - Vegstenging/fysisisk sperre
 - Stenging av avkjørsel
 - Avkjørsel - både inn og utkjøring
- Kilde for basiskart: Geovekst
- Dato for basiskart: 22.08.2024
- Ekvidistanse: 1m
- Kartmålestokk: 1:2000
- 0 50.0 100m

Vertikalnivå 3 - Kvennyvannselva bru og Krokenveien bru (bru/kulvert) (1:2000)

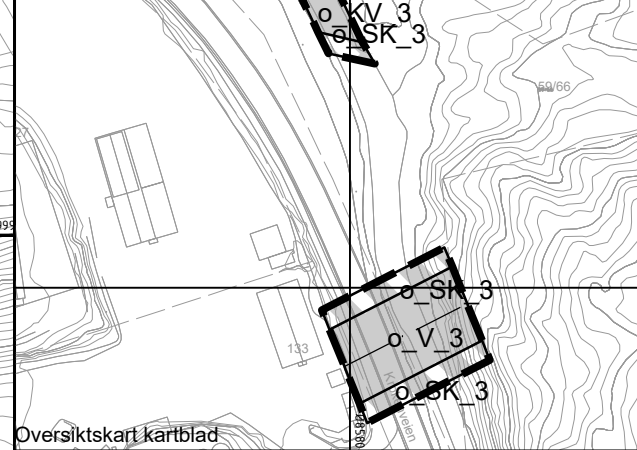

Vertikalnivå 3 - Fikkjebakkekrysset bru (bru/kulvert) (1:2000)

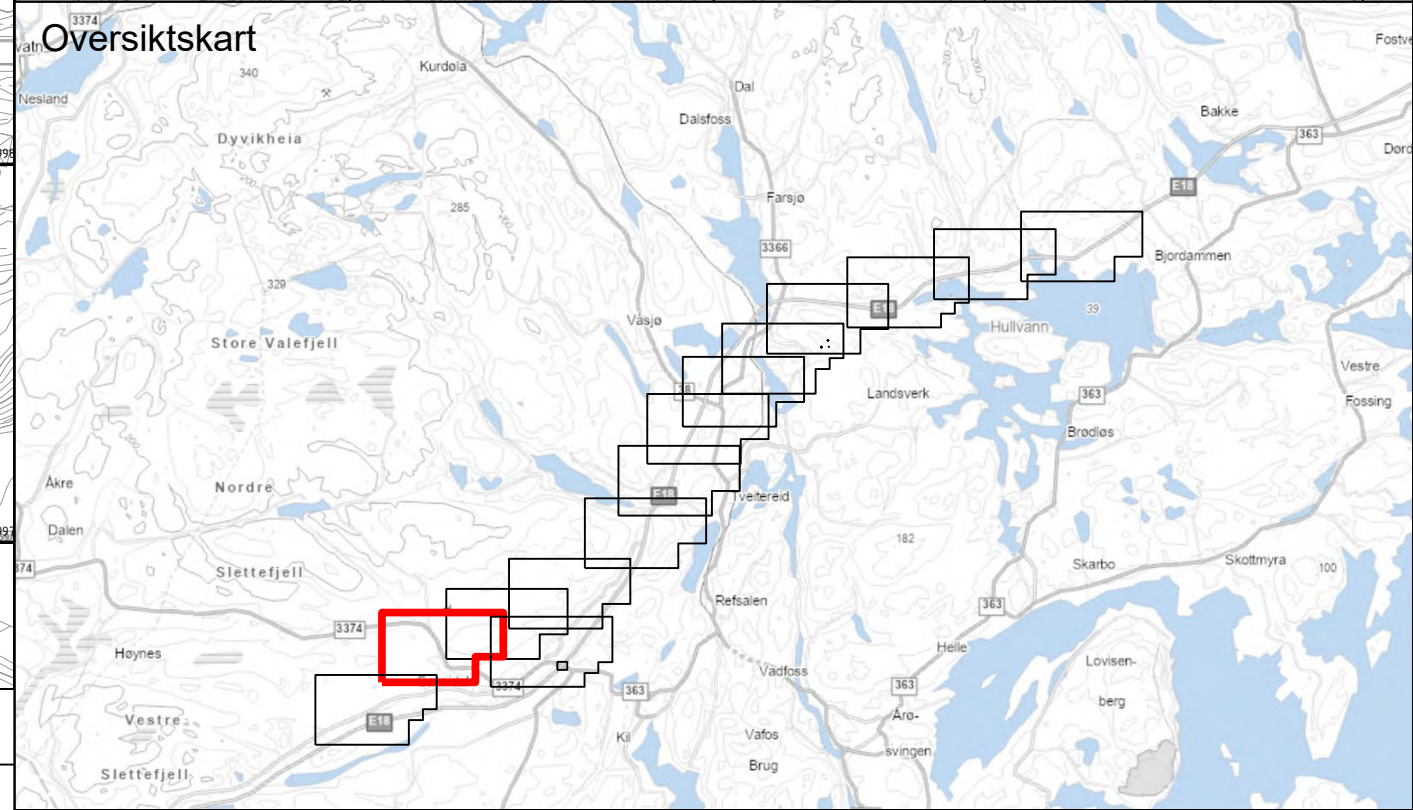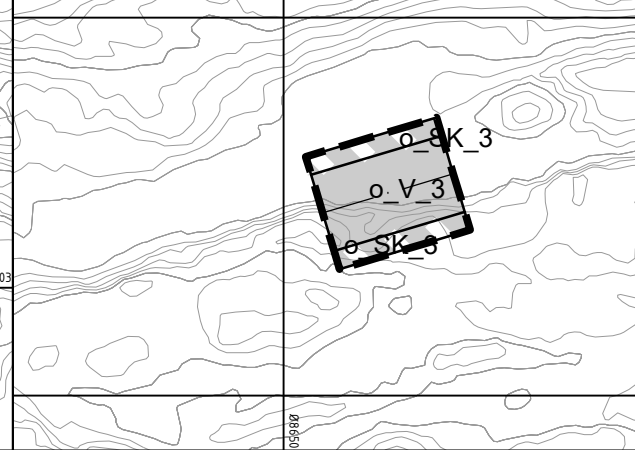

Revisjon	Dato	Saksnr.	Signatur	
Revisjon etter off. ettersyn	09.03.2026		noersa	
Detaljregulering for E18 Kragerø - Bamble Plankart Kragerø kommune NV40E18KB-PLA-R001	Nasjonal PlanID:	3814_201		
	Kartgrunnlag:	Geovekst		
	Kartreferanse:	EUREF89 NTM Sone 9		
	Høydegrunnlag:	NN2000		
Saksbehandling i følge plan- og bygningssloven		Dato	Saksnr.	Signatur
Kunngjøring oppstart av reguleringsplanarbeid		28.08.2020		
1. Periode for høring og offentlig ettersyn		02.07.21-15.09.21		
2. Periode for høring og offentlig ettersyn		24.01.25-21.03.25		
Vedtak kommunestyret		25.06.2026	Sak 80/26	
 Kragerø kommune		Dato:	Utarbeidet av:	Tegningsnummer:
		11.11.2024	Sweco Norge AS	
		PROF-nummer:	Saksbehandler:	R002

Vertikalnivå 2 - På bakken/
vannoverflata, på bunnen

Langtjern
Rundtjern
Humlesjøen
Øyveitjæsen

BA
#MBA1
o_KV
o_V
o_SK
o_KH
o_KK
o_AVT
#2_V8
H740
LNFR
LAAG
#MBA1

Vertikalnivå 3 - Fikkjebakkekrusset
bru (bru/kulvert) (1:2000)

Vertikalnivå 3 - Brynemo 1 kulvert
(1:2000)

Oversiktskart

P Pendler- eller innfartsparkering

812-0 - Hellsynssoner

#2 V Handlingerem ved

Linjensymbol	
	Plangrense
	Formålgrense
	Bestemmelsegrense
	Midlertidig bygge- og anleggsgrense
	Grense for sikringsone
	Grense for faresone
	Grense for infrastruktursoner
	Grense for angitt hensynssone
	Grense for båndleggingssone
	Regulert eiendomsgrense
	Bebyggelse som forutsettes fjernet

Kilde for basiskart: Geovekst
Dato for basiskart: 22.08.2024
Ekvidistanse 1m
Kartmålestokk 1:2000



Kragere kommune				
-----------------	--	--	--	--



Tegnforklaring

Reguleringsplan PBL 2008

§12-5. Nr. 1 - Bebyggelse og anlegg

BA Bebyggelse og anlegg

§12-5. Nr. 2 - Samferdselsanlegg og teknisk infrastruktur

- V Veg
- KV Kjøreveg
- FO Fortau
- GS Gang- og sykkelveg
- GG Gangveg/gangareal
- AVT Annen veggrunn, teknisk anlegg
- AVG Annen veggrunn - grøntareal
- KK Kollektivknutepunkt
- KH Kollektivholdeplass
- PI Pendler- eller innfartsparkering

- SK Samferdselsanlegg og teknisk infrastruktur kombinert i samsvar med angitte bestemmelser.
- SAA Samferdselsanlegg eller teknisk infrastruktur kombinert med andre angitte hovedformål.

§12-5. Nr. 5 - Landbruks-, natur- og friluftsfomål samt reindrift

- LNFR LNFR areal for nødvendige tiltak for landbruk og reindrift og gårdstilknyttet næringsvirksomhet basert på gårdens ressursgrunnlag
- N Naturformål
- LAA Områder for landbruks-, natur- og friluftsfomål samt reindrift (LNFR) kombinert med andre angitte hovedformål.

§12-5. Nr. 6 - Bruk og vern av sjø og vassdrag med tilhørende strandsone

- BSV Bruk og vern av sjø og vassdrag med tilhørende strandsone
- VAA Bruk og vern av sjø og vassdrag med eller uten tilhørende strandsone kombinert med andre angitte hovedformål.

§12-6 - Hensynssoner

- #12_1 Nedslagsfelt drikkevann
- #12_2 Ras- og skredfare
- #12_3 Flomfare
- #12_1D Krav vedrørende infrastruktur
- #12_1B Hensyn friluftsliv
- #12_1R Bevaring naturmiljø
- #12_1S Bevaring kulturmiljø
- #12_1V Båndlegging etter lov om kulturminner
- #12_1B Båndlegging etter andre lover

§12-7 - Bestemmelseområder

- #2_B Handlingsrom bruk/kulvert
- #2_R Handlingsrom rør
- #2_S Støyskjermingstiltak
- #2_V Handlingsrom veg


- #12_1 Undersøkelse av grunnforurensning
- #12_2 Undersøkelse av grunnforurensning ved inngrep i grunnen
- #12_3 Krav om nærmere undersøkelser, overvåking og klargjøring av virkninger
- #12_1D Midlertidig bygge- og anleggsområde
- #12_1B Plangrense
- #12_1R Formålgrense
- #12_1S Bestemmelsegrense
- #12_1V Midlertidig bygge- og anleggsområde
- #12_1B Grense for sikringsone
- #12_1R Grense for faresone
- #12_1S Grense for infrastruktursonen
- #12_1V Grense for angitt hensynssone
- #12_1B Grense for båndleggingssonen
- #12_1R Regulert eiendomsgrænse
- #12_1S Bebyggelse som forutsettes fjernet

- Regulert senterlinje
- Friskitlinje
- Regulert støyskerm
- Sikringsgjerd
- Punktsymboler
- Vegstenging/fysiske sperrer
- Stenging av avkjørsel
- Avkjørsel - både inn og utkjørsel

Kilde for basiskart: Geovekst
Dato for basiskart: 22.08.2024
Ekvidistanse 1m
Kartmålestokk 1:2000
0 50.0 100m




Oversiktskart

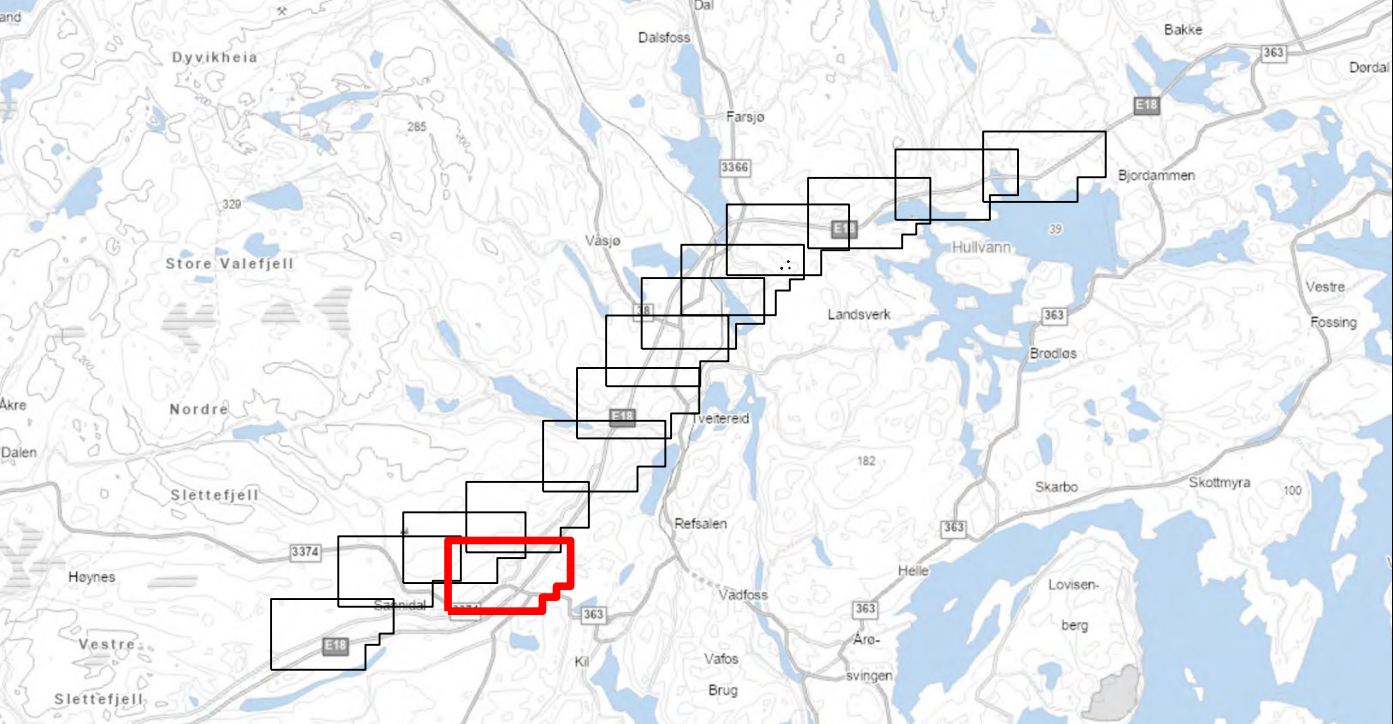

Revisjon	Dato	Saksnr.	Signatur
Revisjon etter off. ettersyn	09.03.2026		noersa
Detaljregulering for E18 Kragerø - Bamble			
Plankart Kragerø kommune NV40E18KB-PLA-R001		Nasjonal PlanID: 3814_201	Kartgrunnlag: Geovekst
		Kartreferanse: EUREF89 NTM Sone 9	Høydegrunnlag: NN2000
Saksbehandling i følge plan- og bygningssloven	Dato	Saksnr.	Signatur
Kunngjøring oppstart av reguleringsplanarbeid	28.08.2020		
1. Periode for høring og offentlig ettersyn	02.07.21-15.09.21		
2. Periode for høring og offentlig ettersyn	24.01.25-21.03.25		
Vedtak kommunestyret	25.06.2026	Sak 80/26	
Kilde for basiskart: Geovekst Dato for basiskart: 22.08.2024 Ekvidistanse 1m Kartmålestokk 1:2000 0 50.0 100m		Dato: 11.11.2024 PROF-nummer:	Utarbeidet av: Sweco Norge AS Saksbehandler:
Kragerø kommune		NyeVeier	Tegningsnummer: R004

[illegible]

Vertikalnivå 3 - Gjerdemyra bru
(bru/kulvert) (1:2000)

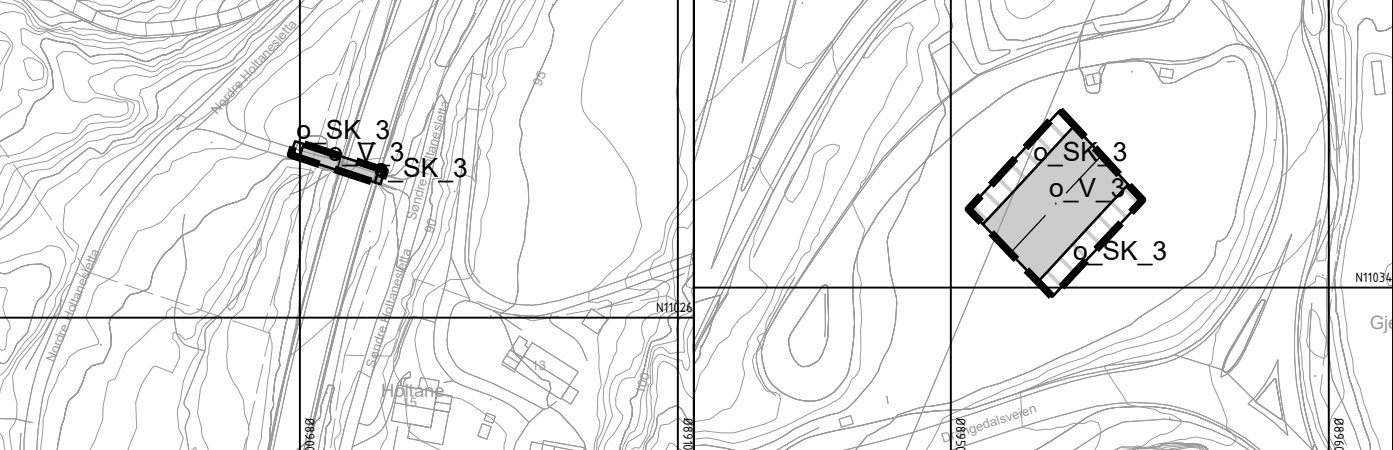

PI	Feldler- eller Innløpssparkering
----	----------------------------------

Lebenszyklus:

--	--

#2_V Handlingsrom veg


Linjesymbol

Punktsymbole

Kilde for basiskart: Geovekst
Dato for basiskart: 22.08.2024
Ekvidistanse 1m
Kartmålestokk 1:2000



Revisjon	Dato	Saksnr.	Signatur
Revisjon etter offentlig ettersyn	09.03.2026		noersa
Detaljregulering for E18 Kragerø - Bamble Plankart Kragerø kommune NV40E18KB-PLA-R001	Nasjonal PlanID:	3814_201	
	Kartgrunnlag:	Geovekst	
	Kartreferanse:	EUREF89 NTM Sone 9	
	Høydegrunnlag:	NN2000	
Dato	Saksnr.	Signatur	
Kunngjøring oppstart av reguleringsplanarbeid	28.08.2020		
1. Periode for høring og offentlig ettersyn	02.07.21-15.09.21		
2. Periode for høring og offentlig ettersyn	24.01.25-21.03.25		
Vedtak kommunestyret	25.06.2026	Sak 80/26	
 Kragerø kommune		Dato: 11.11.2024 PROF -nummer:	Utførarbeid av: Svein Norge AS Saksbehandler: Tegningsnummer: R008

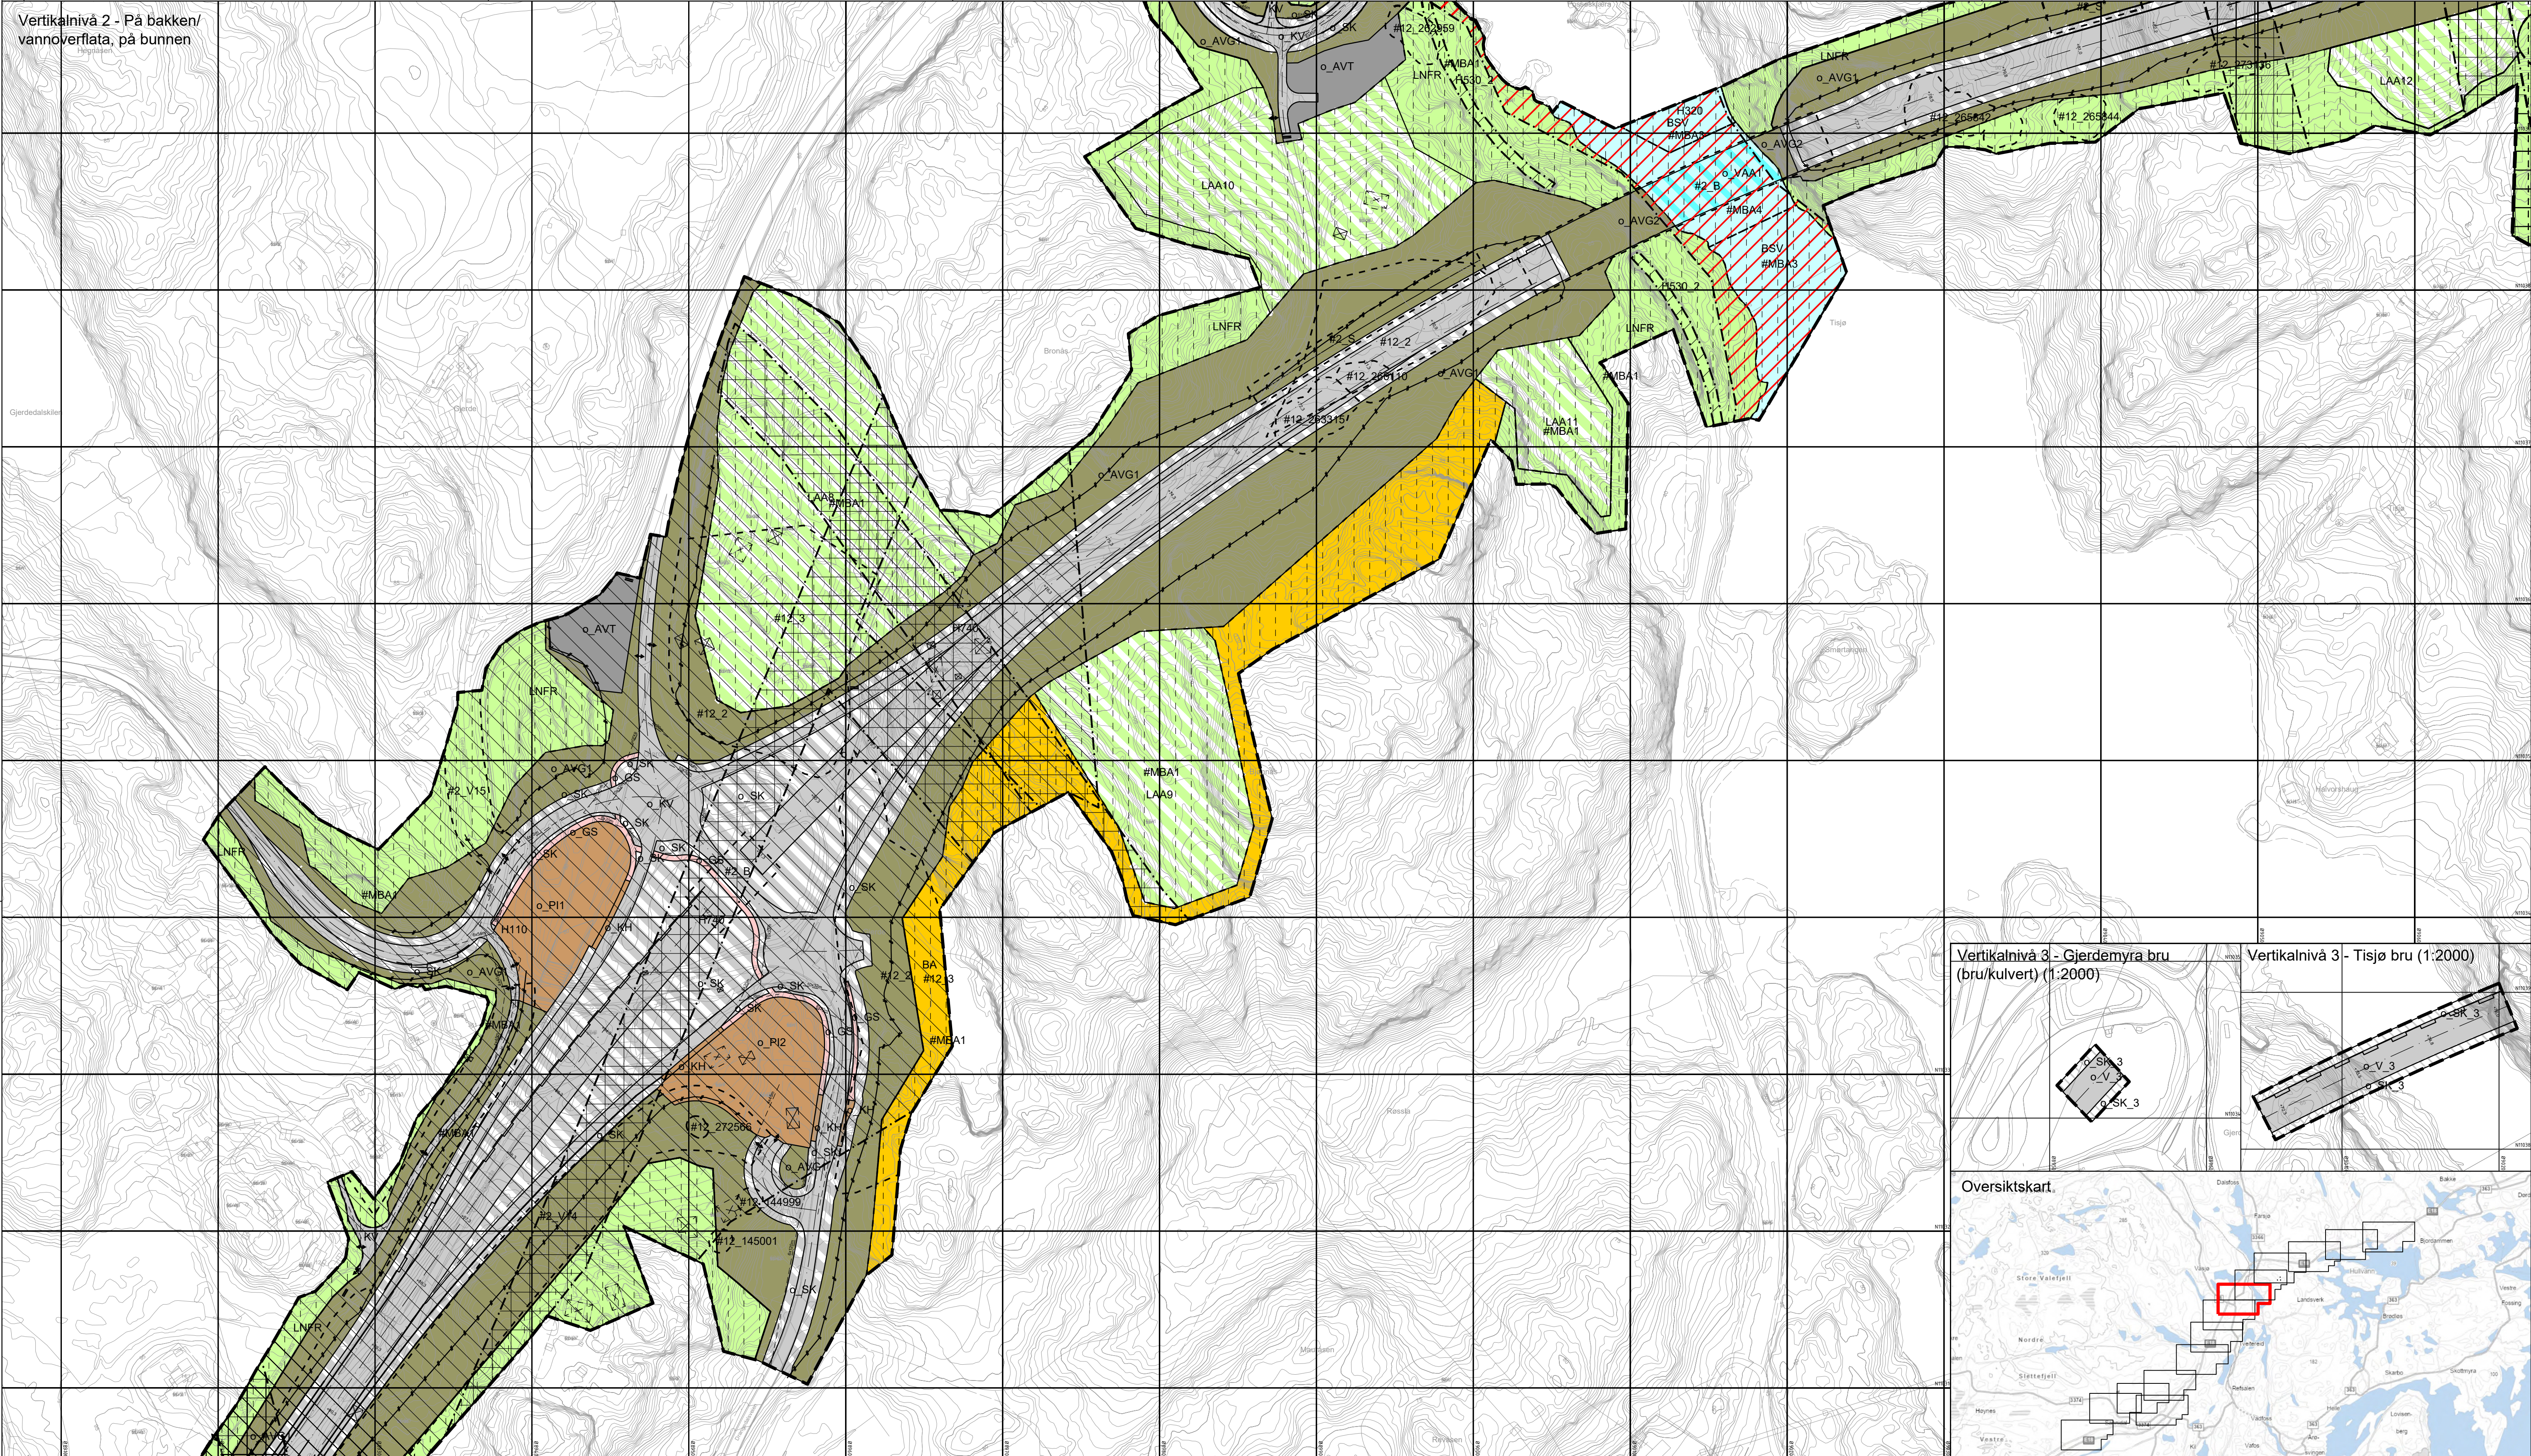

Tegnforklaring

Reguleringsplan PBL 2008

§12-5. Nr. 1 - Bebyggelse og anlegg

BA Bebyggelse og anlegg

§12-5. Nr. 2 - Samferdselsanlegg og teknisk infrastruktur

- V Veg
- KV Kjøreveg
- FO Fortau
- GS Gang- og sykkelveg
- GG Gangveg/gangareal
- AVT Annen veggrunn, teknisk anlegg
- AVG Annen veggrunn - grøntareal
- KK Kollektivknutepunkt
- KH Kollektivholdeplass
- PI Pendlr- eller innfartsparkering

- SK Samferdselsanlegg og teknisk infrastruktur kombinert i samsvar med angitte bestemmelser.
- SAA Samferdselsanlegg eller teknisk infrastruktur kombinert med andre angitte hovedformål.

§12-5. Nr. 5 - Landbruks-, natur- og friluftsførmål samt reindrift

- LNFR LNFR areal for nødvendige tiltak for landbruk og reindrift og gårdstilknyttet næringsvirksomhet basert på gårdens ressursgrunnlag
- N Naturformål
- LAA Områder for landbruks-, natur- og friluftsførmål samt reindrift (LNFR) kombinert med andre angitte hovedformål.

§12-5. Nr. 6 - Bruk og vern av sjø og vassdrag med tilhørende strandsone

- BSV Bruk og vern av sjø og vassdrag med tilhørende strandsone
- VAA Bruk og vern av sjø og vassdrag med eller uten tilhørende strandsone kombinert med andre angitte hovedformål.

§12-6 - Hensynssoner

- #12_1 Nedslagsfelt drikkevann
- #12_2 Ras- og skredfare
- #12_3 Flomfare
- #12_4 Krav vedrørende infrastruktur
- #12_5 Hensyn friluftsliv
- #12_6 Bevaring naturmiljø
- #12_7 Bevaring kulturmiljø
- #12_8 Båndlegging etter lov om kulturminner
- #12_9 Båndlegging etter andre lover

§12-7 - Bestemmelseområder


- #12_B Handlingsrom bruk/kulvert
- #12_R Handlingsrom rør
- #12_S Støyskjermingstiltak
- #12_V Handlingsrom veg

- #12_1 Undersøkelse av grunnforurensning
- #12_2 Undersøkelse av grunnforurensning ved inngrep i grunnen
- #12_3 Krav om nærmere undersøkelser, overvåking og klargjøring av virkninger
- #12_4 Midlertidig bygge- og anleggsområde
- #12_5 Plangrense
- #12_6 Formålgrense
- #12_7 Bestemmelsegrense
- #12_8 Midlertidig bygge- og anleggsgrense
- #12_9 Grense for sikringsone
- #12_10 Grense for faresone
- #12_11 Grense for infrastruktursoner
- #12_12 Grense for angitt hensynssone
- #12_13 Grense for båndleggingsone
- #12_14 Regulert eiendomsgrænse
- #12_15 Bebyggelse som forutsettes fjernet


- Regulert senterlinje
- Friskitlinje
- Regulert støyskjerm
- Sikringsgjerd
- Punktsymboler
- Vegstenging/fysiske sperrer
- Stenging av avkjørsel
- Avkjørsel - både inn og utkjøring

Kilde for basiskart: Geovekst
Dato for basiskart: 22.08.2024
Ekvidistanse: 1m
Kartmålestokk: 1:2000
0 50.0 100m


Vertikalnivå 3 - Gjerdemyra bru (bru/kulvert) (1:2000)


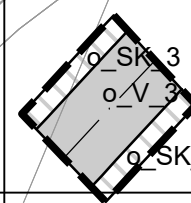


Vertikalnivå 3 - Tisjø bru (1:2000)

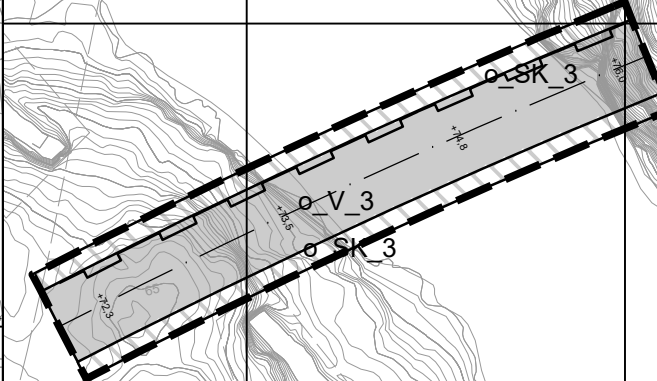


Oversiktskart

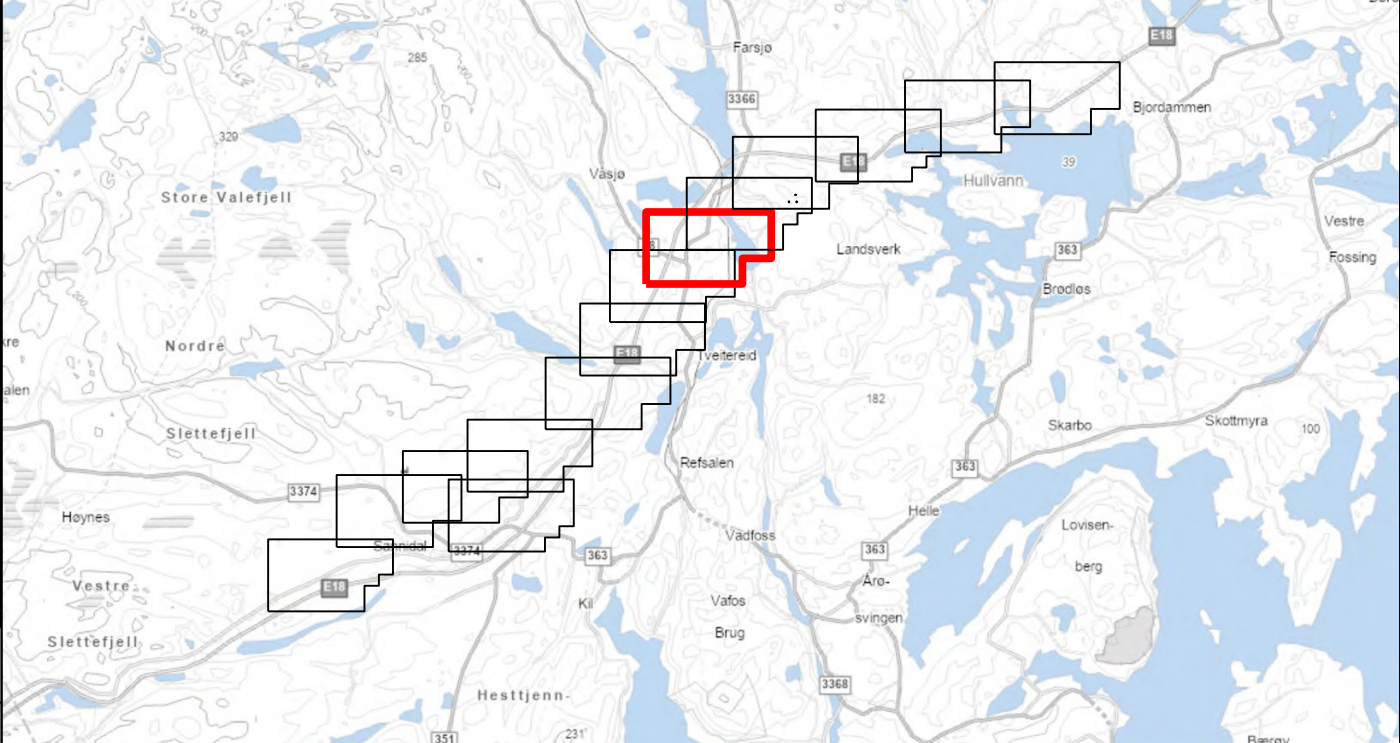


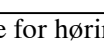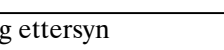Revisjon	Dato		Saksnr.	Signatur
Revisjon etter off. ettersyn	09.03.2026			noersa
Detaljregulering for E18 Kragerø - Bamble	Nasjonal PlanID:		3814_201	
	Kartgrunnlag:		Geovekst	
	Kartreferanse:		EUREF89 NTM Sone 9	
	Høydegrunnlag:		NN2000	
Saksbehandling i følge plan- og bygningssloven		Dato	Saksnr.	Signatur
Kunngjøring oppstart av reguleringsplanarbeid		28.08.2020		
1. Periode for høring og offentlig ettersyn		02.07.21-15.09.21		
2. Periode for høring og offentlig ettersyn		24.01.25-21.03.25		
Vedtak kommunestyret		25.06.2026	Sak 80/26	
 Kragerø kommune		Dato:	Utarbeidet av:	Tegningsnummer:
		PROF-nummer:	Saksbehandler:	
		11.11.2024	Sweco Norge AS	R009


Vertikalnivå 2 - På bakken/
vannoverflata, på bunnen

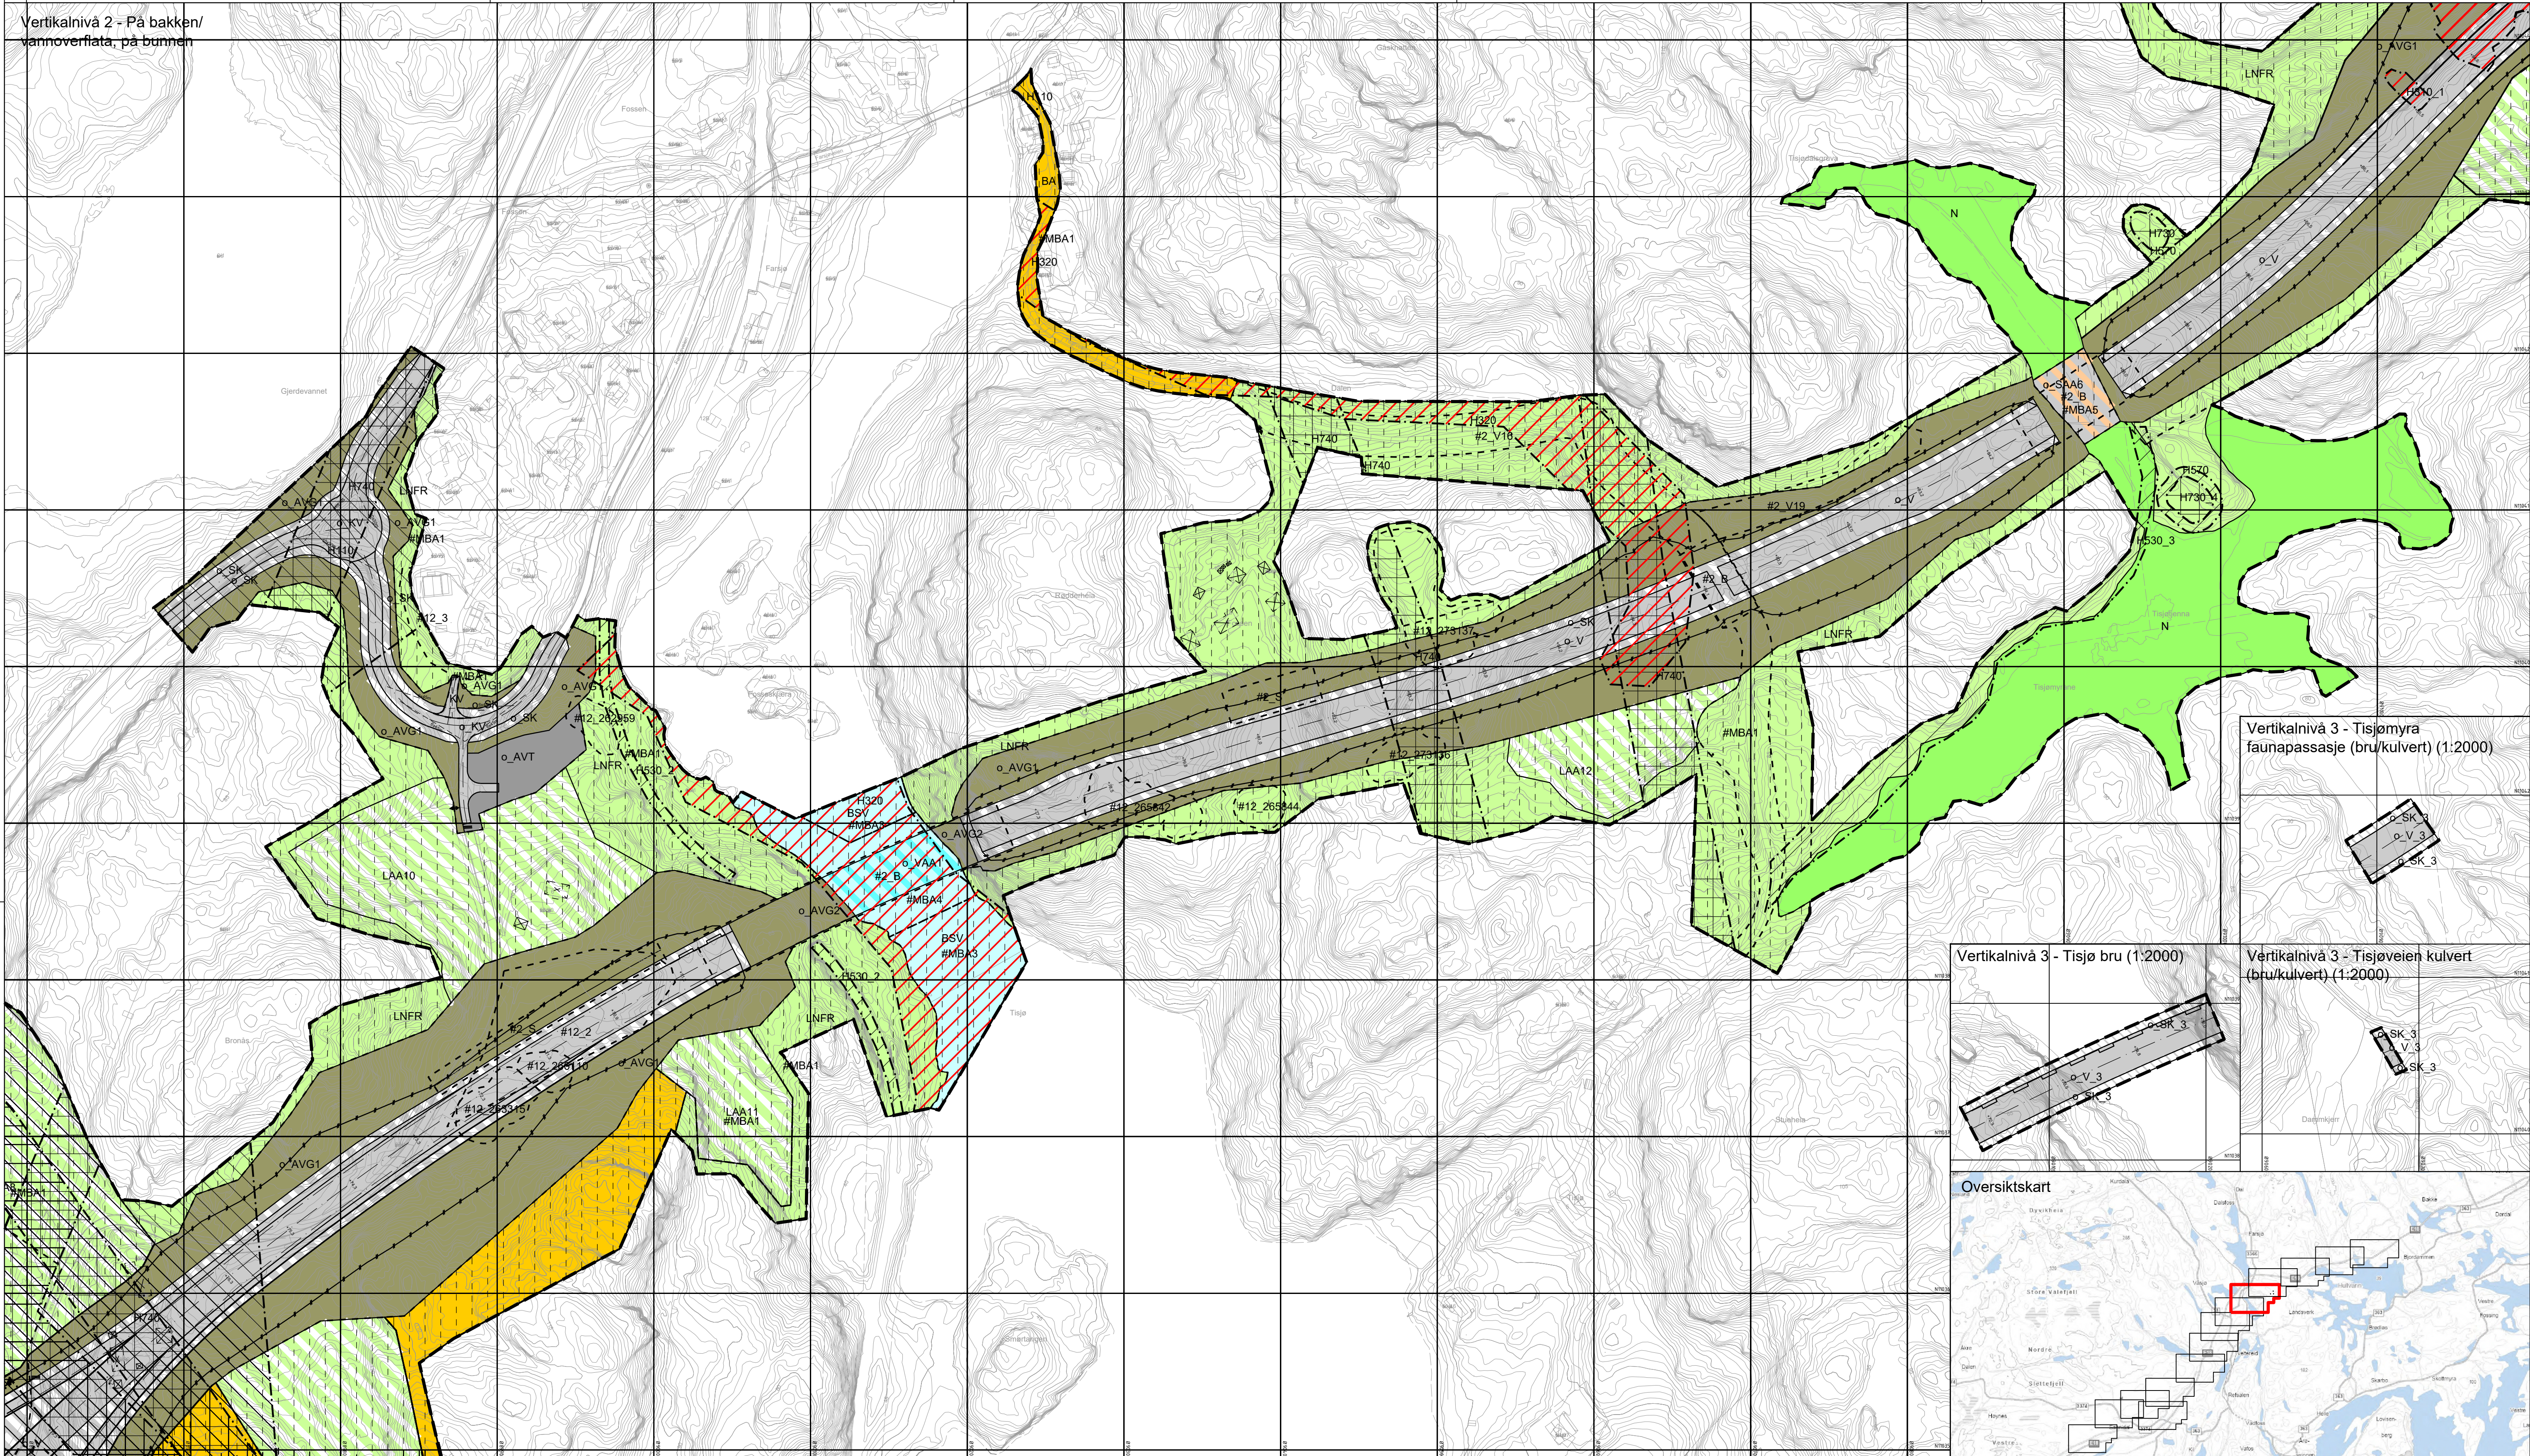

Vertikalnivå 3 - Tisjømyra
faunapassasje (bru/kulvert) (1:2000)

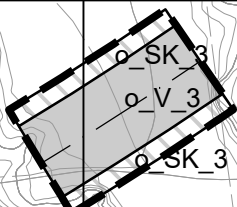


Vertikalnivå 3 - Tisjø bru (1:2000)

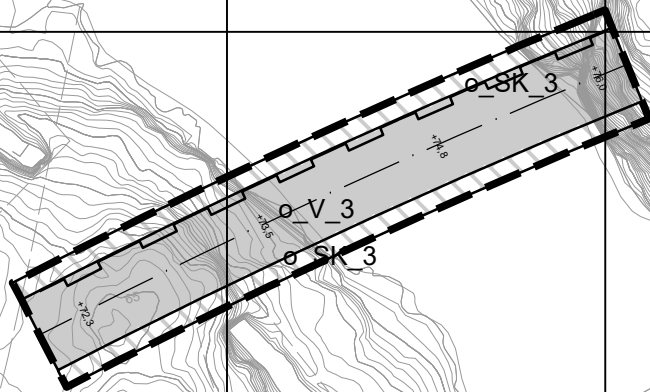

Vertikalnivå 3 - Tisjøveien kulvert
(bru/kulvert) (1:2000)



Oversiktskart

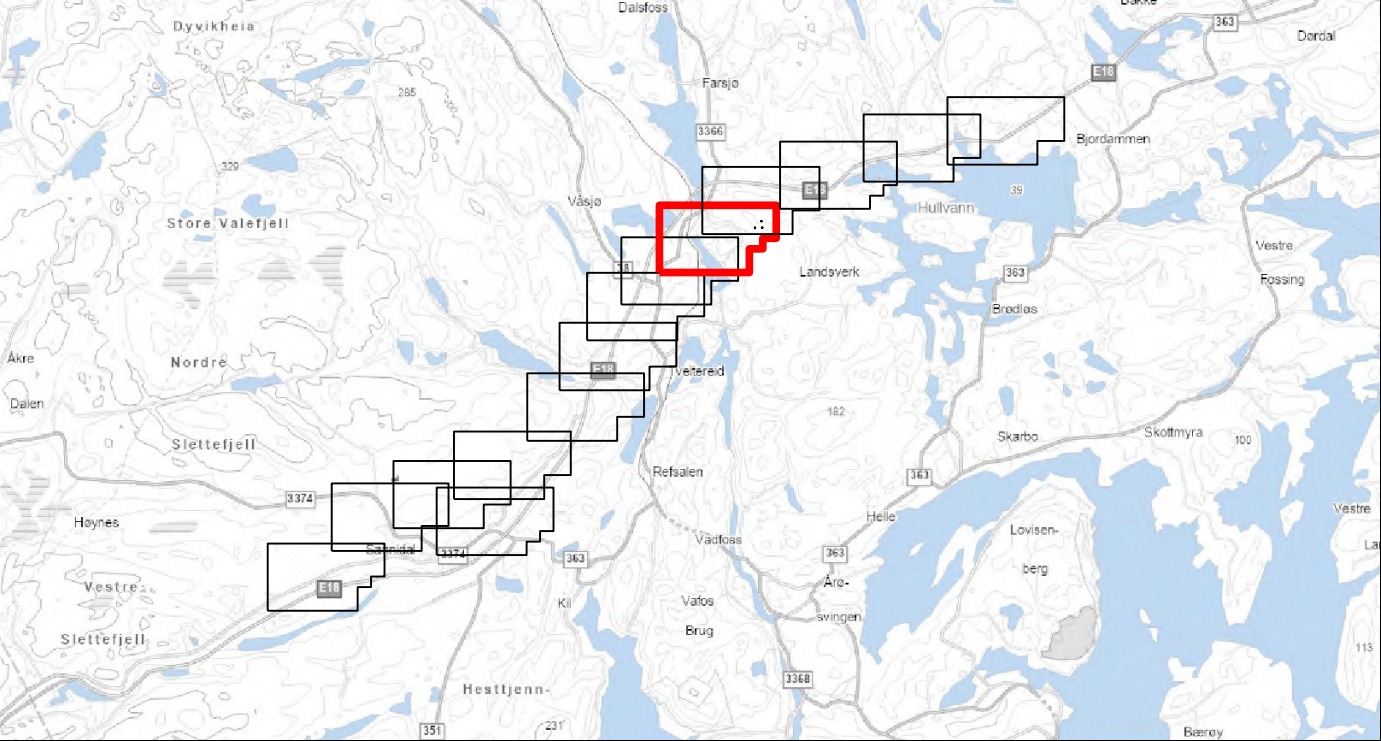

Tegnforklaring

Reguleringsplan PBL 2008

§12-5. Nr. 1 - Bebyggelse og anlegg

BA Bebyggelse og anlegg

§12-5. Nr. 2 - Samferdselsanlegg og teknisk infrastruktur

- V Veg
- KV Kjøreveg
- FO Fortau
- GS Gang- og sykkelveg
- GG Gangveg/gangareal
- AVT Annen veggrunn, teknisk anlegg
- AVG Annen veggrunn - grøntareal
- KK Kollektivknutepunkt
- KH Kollektivholdeplass
- PI Pendler- eller innfartsparkering

- SK Samferdselsanlegg og teknisk infrastruktur kombinert i samsvar med angitte bestemmelser.
- SAA Samferdselsanlegg eller teknisk infrastruktur kombinert med andre angitte hovedformål.

§12-5. Nr. 5 - Landbruks-, natur- og friluftsmål samt reindrift

- LNFR LNFR areal for nødvendige tiltak for landbruk og reindrift og gårdstilknyttet næringsvirksomhet basert på gårdens ressursgrunnlag
- N Naturformål
- LAA Områder for landbruks-, natur- og friluftsmål samt reindrift (LNFR) kombinert med andre angitte hovedformål.

§12-5. Nr. 6 - Bruk og vern av sjø og vassdrag med tilhørende strandsone

- BSV Bruk og vern av sjø og vassdrag med tilhørende strandsone
- VAA Bruk og vern av sjø og vassdrag med eller uten tilhørende strandsone kombinert med andre angitte hovedformål.

§12-6 - Hensynssoner

- H110 Nedslagsfelt drikkevann
- H120 Ras- og skredfare
- H120 Flomfare
- H410 Krav vedrørende infrastruktur
- H530 Hensyn friluftsliv
- H560 Bevaring naturmiljø
- H570 Bevaring kulturmiljø
- H730 Båndlegging etter lov om kulturminner
- H740 Båndlegging etter andre lover

§12-7 - Bestemmelseområder

- #2_B Handlingsrom bruk/kulvert
- #2_R Handlingsrom rør
- #2_S Støyskjermingstiltak
- #2_V Handlingsrom veg

- #12_2 Undersøkelse av grunnforurensing
- #12_3 Undersøkelse av grunnforurensing ved inngrep i grunnen
- #12_ID Krav om nærmere undersøkelser, overvåking og klargjøring av virkninger
- #MBA Midlertidig bygge- og anleggsområde
- Linjesymbol
 - Plangrense
 - Formålgrense
 - Bestemmelsegrense
 - Midlertidig bygge- og anleggsgrense
 - Grense for sikringsone
 - Grense for faresone
 - Grense for infrastruktursone
 - Grense for angitt hensynssone
 - Grense for båndleggingsone
 - Regulert eiendomsgrense
 - Bebyggelse som forutsettes fjernet


- Regulert senterlinje
- Friskiltlinje
- Regulert støyskerm
- Sikringsgjerd
- Punktsymboler
 - Vegstenging/fysisisk sperre
 - Stenging av avkjørsel
 - Avkjørsel - både inn og utkjøring

Kilde for basiskart: Geovekst
Dato for basiskart: 22.08.2024
Ekvidistanse 1m
Kartmålestokk 1:2000
0 50.0 100m



Revisjon	Dato	Saksnr.	Signatur
Revisjon etter off. ettersyn	09.03.2026		noersa
Detaljregulering for E18 Kragerø - Bamble			
Plankart Kragerø kommune NV40E18KB-PLA-R001		Nasjonal PlanID: 3814_201	
		Kartgrunnlag: Geovekst	
		Kartreferanse: EUREF89 NTM Sone 9	
		Høydegrunnlag: NN2000	
Saksbehandling i følge plan- og bygningsloven			
Kunngjøring oppstart av reguleringsplanarbeid		Dato	Saksnr.
1. Periode for høring og offentlig ettersyn		28.08.2020	
2. Periode for høring og offentlig ettersyn		02.07.21-15.09.21	
Vedtak kommunestyret		24.01.25-21.03.25	
		25.06.2026	Sak 80/26
Dato: 11.11.2024		Utarbeidet av: Sweco Norge AS	Tegningsnummer: R010
PROF-nummer:		Saksbehandler:	

Vertikalnivå 2 - På bakken/
vannoverflata, på bunnen

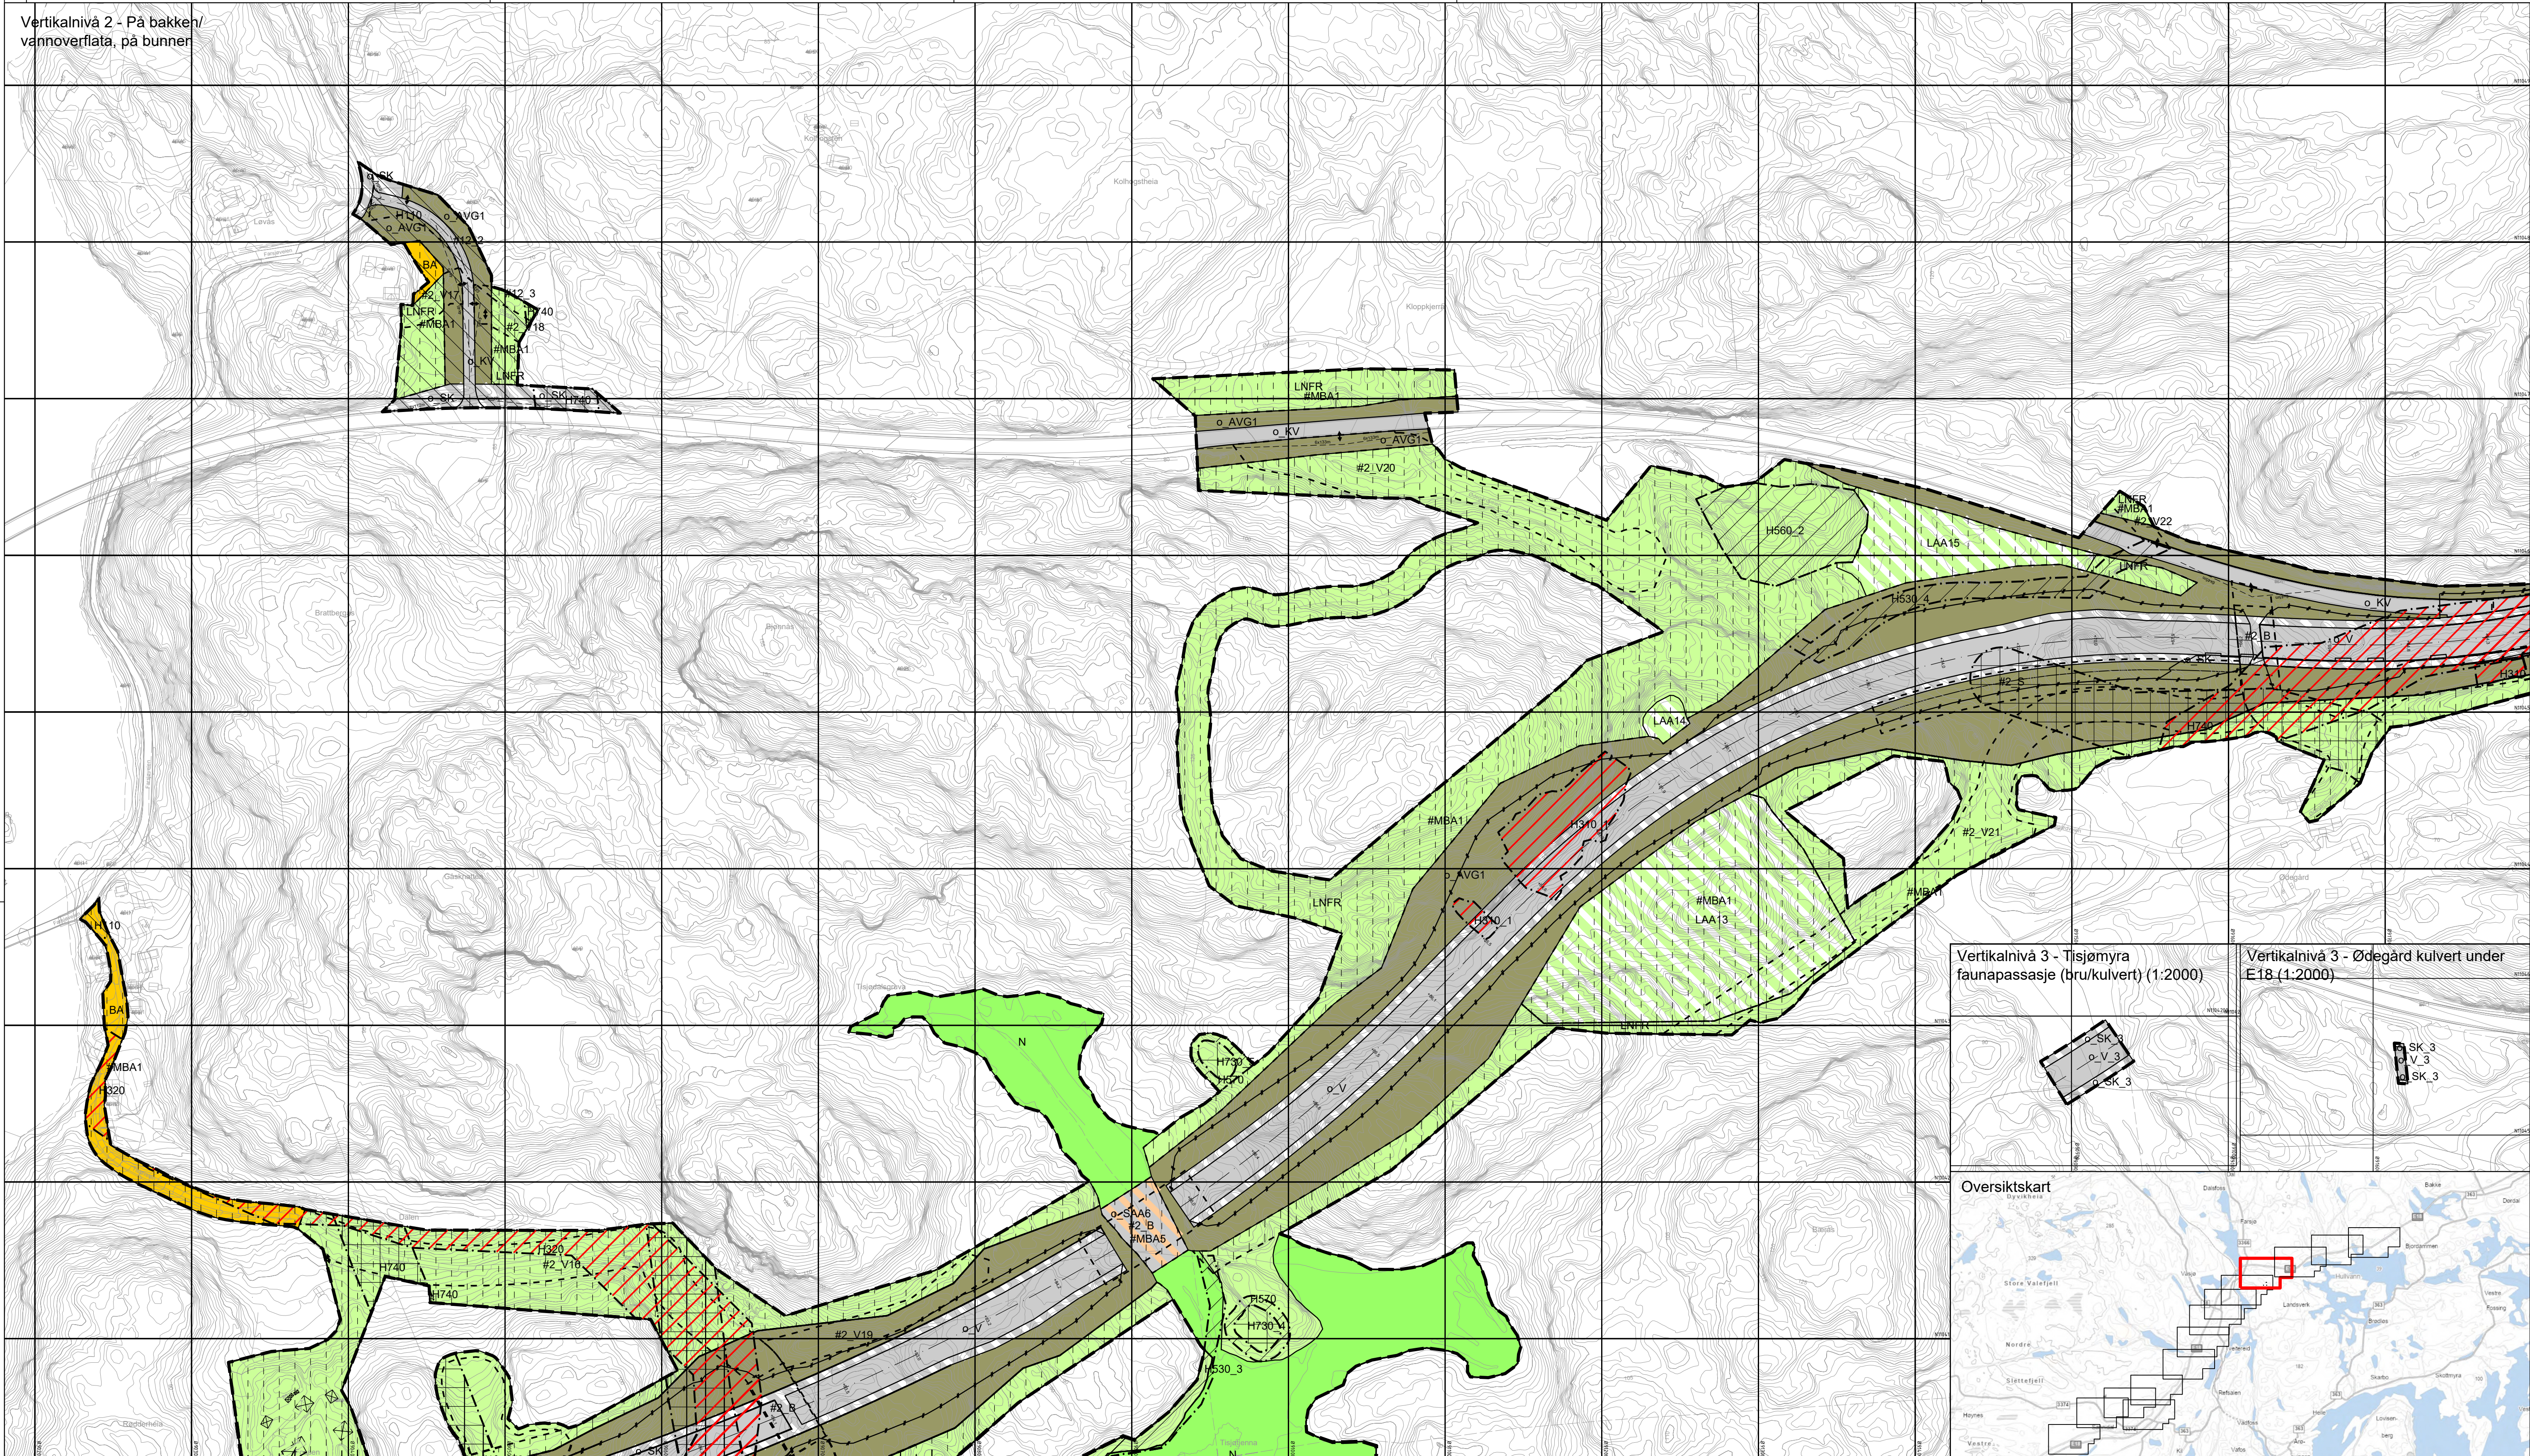

Tegnforklaring

Reguleringsplan PBL 2008

§12-5. Nr. 1 - Bebyggelse og anlegg

BA Bebyggelse og anlegg

§12-5. Nr. 2 - Samferdselsanlegg og teknisk infrastruktur

- V Veg
- KV Kjøreveg
- FO Fortau
- GS Gang- og sykkelveg
- GG Gangveg/gangareal
- AVT Annen veggrunn, teknisk anlegg
- AVG Annen veggrunn - grøntareal
- KK Kollektivknutepunkt
- KH Kollektivholdeplass
- PI Pendler- eller innfartsparkering

SK Samferdselsanlegg og teknisk infrastruktur kombinert i samsvar med angitte bestemmelser.

SAA Samferdselsanlegg eller teknisk infrastruktur kombinert med andre angitte hovedformål.

§12-5. Nr. 5 - Landbruks-, natur- og friluftsmål samt reindrift

- LNFR LNFR areal for nødvendige tiltak for landbruk og reindrift og gårdstilknyttet næringsvirksomhet basert på gårdens ressursgrunnlag
- N Naturformål
- LAA Områder for landbruks-, natur- og friluftsmål samt reindrift (LNFR) kombinert med andre angitte hovedformål.

§12-5. Nr. 6 - Bruk og vern av sjø og vassdrag med tilhørende strandsone

- BSV Bruk og vern av sjø og vassdrag med tilhørende strandsone
- VAA Bruk og vern av sjø og vassdrag med eller uten tilhørende strandsone kombinert med andre angitte hovedformål.

§12-6 - Hensynssoner

- H110 Nedslagsfelt drikkevann
- H120 Ras- og skredfare
- H120 Flomfare
- H410 Krav vedrørende infrastruktur
- H530 Hensyn friluftsliv
- H560 Bevaring naturmiljø
- H570 Bevaring kulturmiljø
- H730 Områder for landbruks-, natur- og friluftsmål samt reindrift (LNFR) kombinert med andre angitte hovedformål.
- H740 Båndlegging etter andre lover

§12-7 - Bestemmelseområder


- #2_B Handlingsrom bruk/kulvert
- #2_R Handlingsrom rør
- #2_S Støyskjerminstillak
- #2_V Handlingsrom veg

- #12_2 Undersøkelse av grunnforurensning
- #12_3 Undersøkelse av grunnforurensning ved inngrep i grunnen
- #12_ID Krav om nærmere undersøkelser, overvåking og klargjøring av virkninger
- #MBA Midlertidig bygge- og anleggsområde
- Linjesymbol
 - Plangrense
 - Formålgrense
 - Bestemmelsegrense
 - Midlertidig bygge- og anleggsgrense
 - Grense for sikringsone
 - Grense for faresone
 - Grense for infrastruktursoner
 - Grense for angitt hensynssone
 - Grense for båndleggingsone
 - Regulert eiendomsgrænse
 - Bebyggelse som forutsettes fjernet


- Regulert senterlinje
- Friskiltlinje
- Regulert støyskjerms
- Sikringsgjerd
- Punktsymbol
 - Vegstenging/fysisisk sperre
 - Stenging av avkjørsel
 - Avkjørsel - både inn og utkjørsel

Kilde for basiskart: Geovekst
Dato for basiskart: 22.08.2024
Ekvidistanse 1m
Kartmålestokk 1:2000
0 50.0 100m


Vertikalnivå 3 - Tisjømyra
faunapassasje (bru/kulvert) (1:2000)

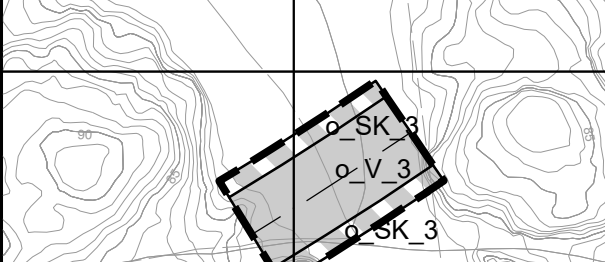


Vertikalnivå 3 - Ødegård kulvert under
E18 (1:2000)

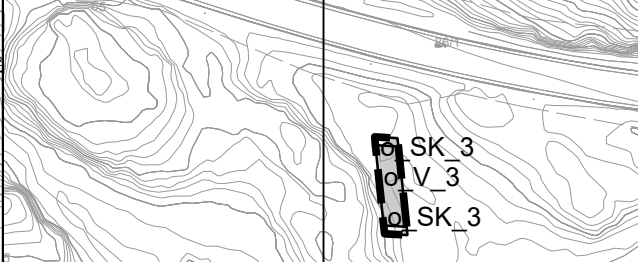

Oversiktskart

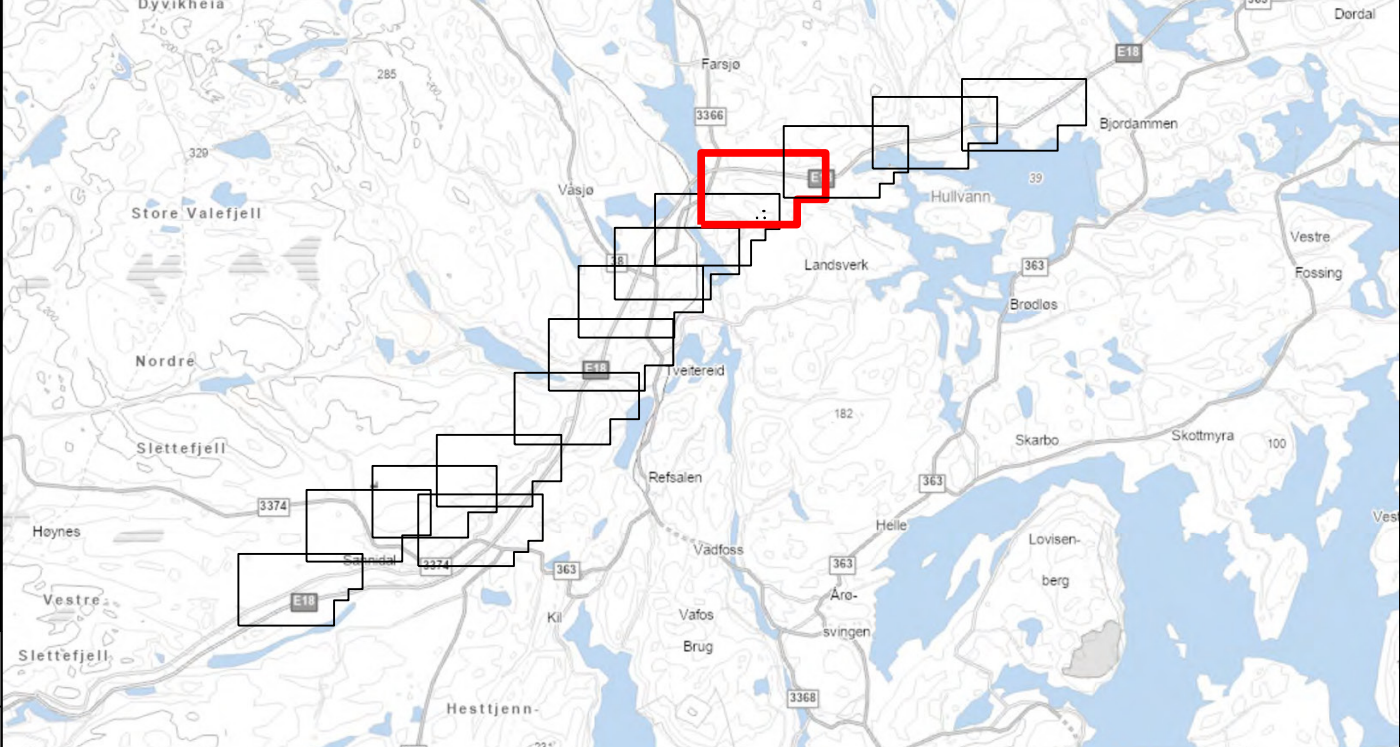

Revisjon	Dato	Saksnr.	Signatur
Revisjon etter off. ettersyn	09.03.2026		noersa
Detaljregulering for E18 Kragerø - Bamble			
Plankart Kragerø kommune NV40E18KB-PLA-R001		Nasjonal PlanID: 3814_201	Geovekst
Kartreferanse: EUREF89 NTM Sone 9		Høydegrunnlag: NN2000	
Saksbehandling i følge plan- og bygningssloven	Dato	Saksnr.	Signatur
Kunngjøring oppstart av reguleringsplanarbeid	28.08.2020		
1. Periode for høring og offentlig ettersyn	02.07.21-15.09.21		
2. Periode for høring og offentlig ettersyn	24.01.25-21.03.25		
Vedtak kommunestyret	25.06.2026	Sak 80/26	
Kilde for basiskart: Geovekst Dato for basiskart: 22.08.2024 Ekvidistanse 1m Kartmålestokk 1:2000 0 50.0 100m		Dato: 11.11.2024 PROF-nummer: Saksbehandler:	
Kragerø kommune		NyeVeier	Utarbeidet av: Sweco Norge AS Tegningsnummer: R011

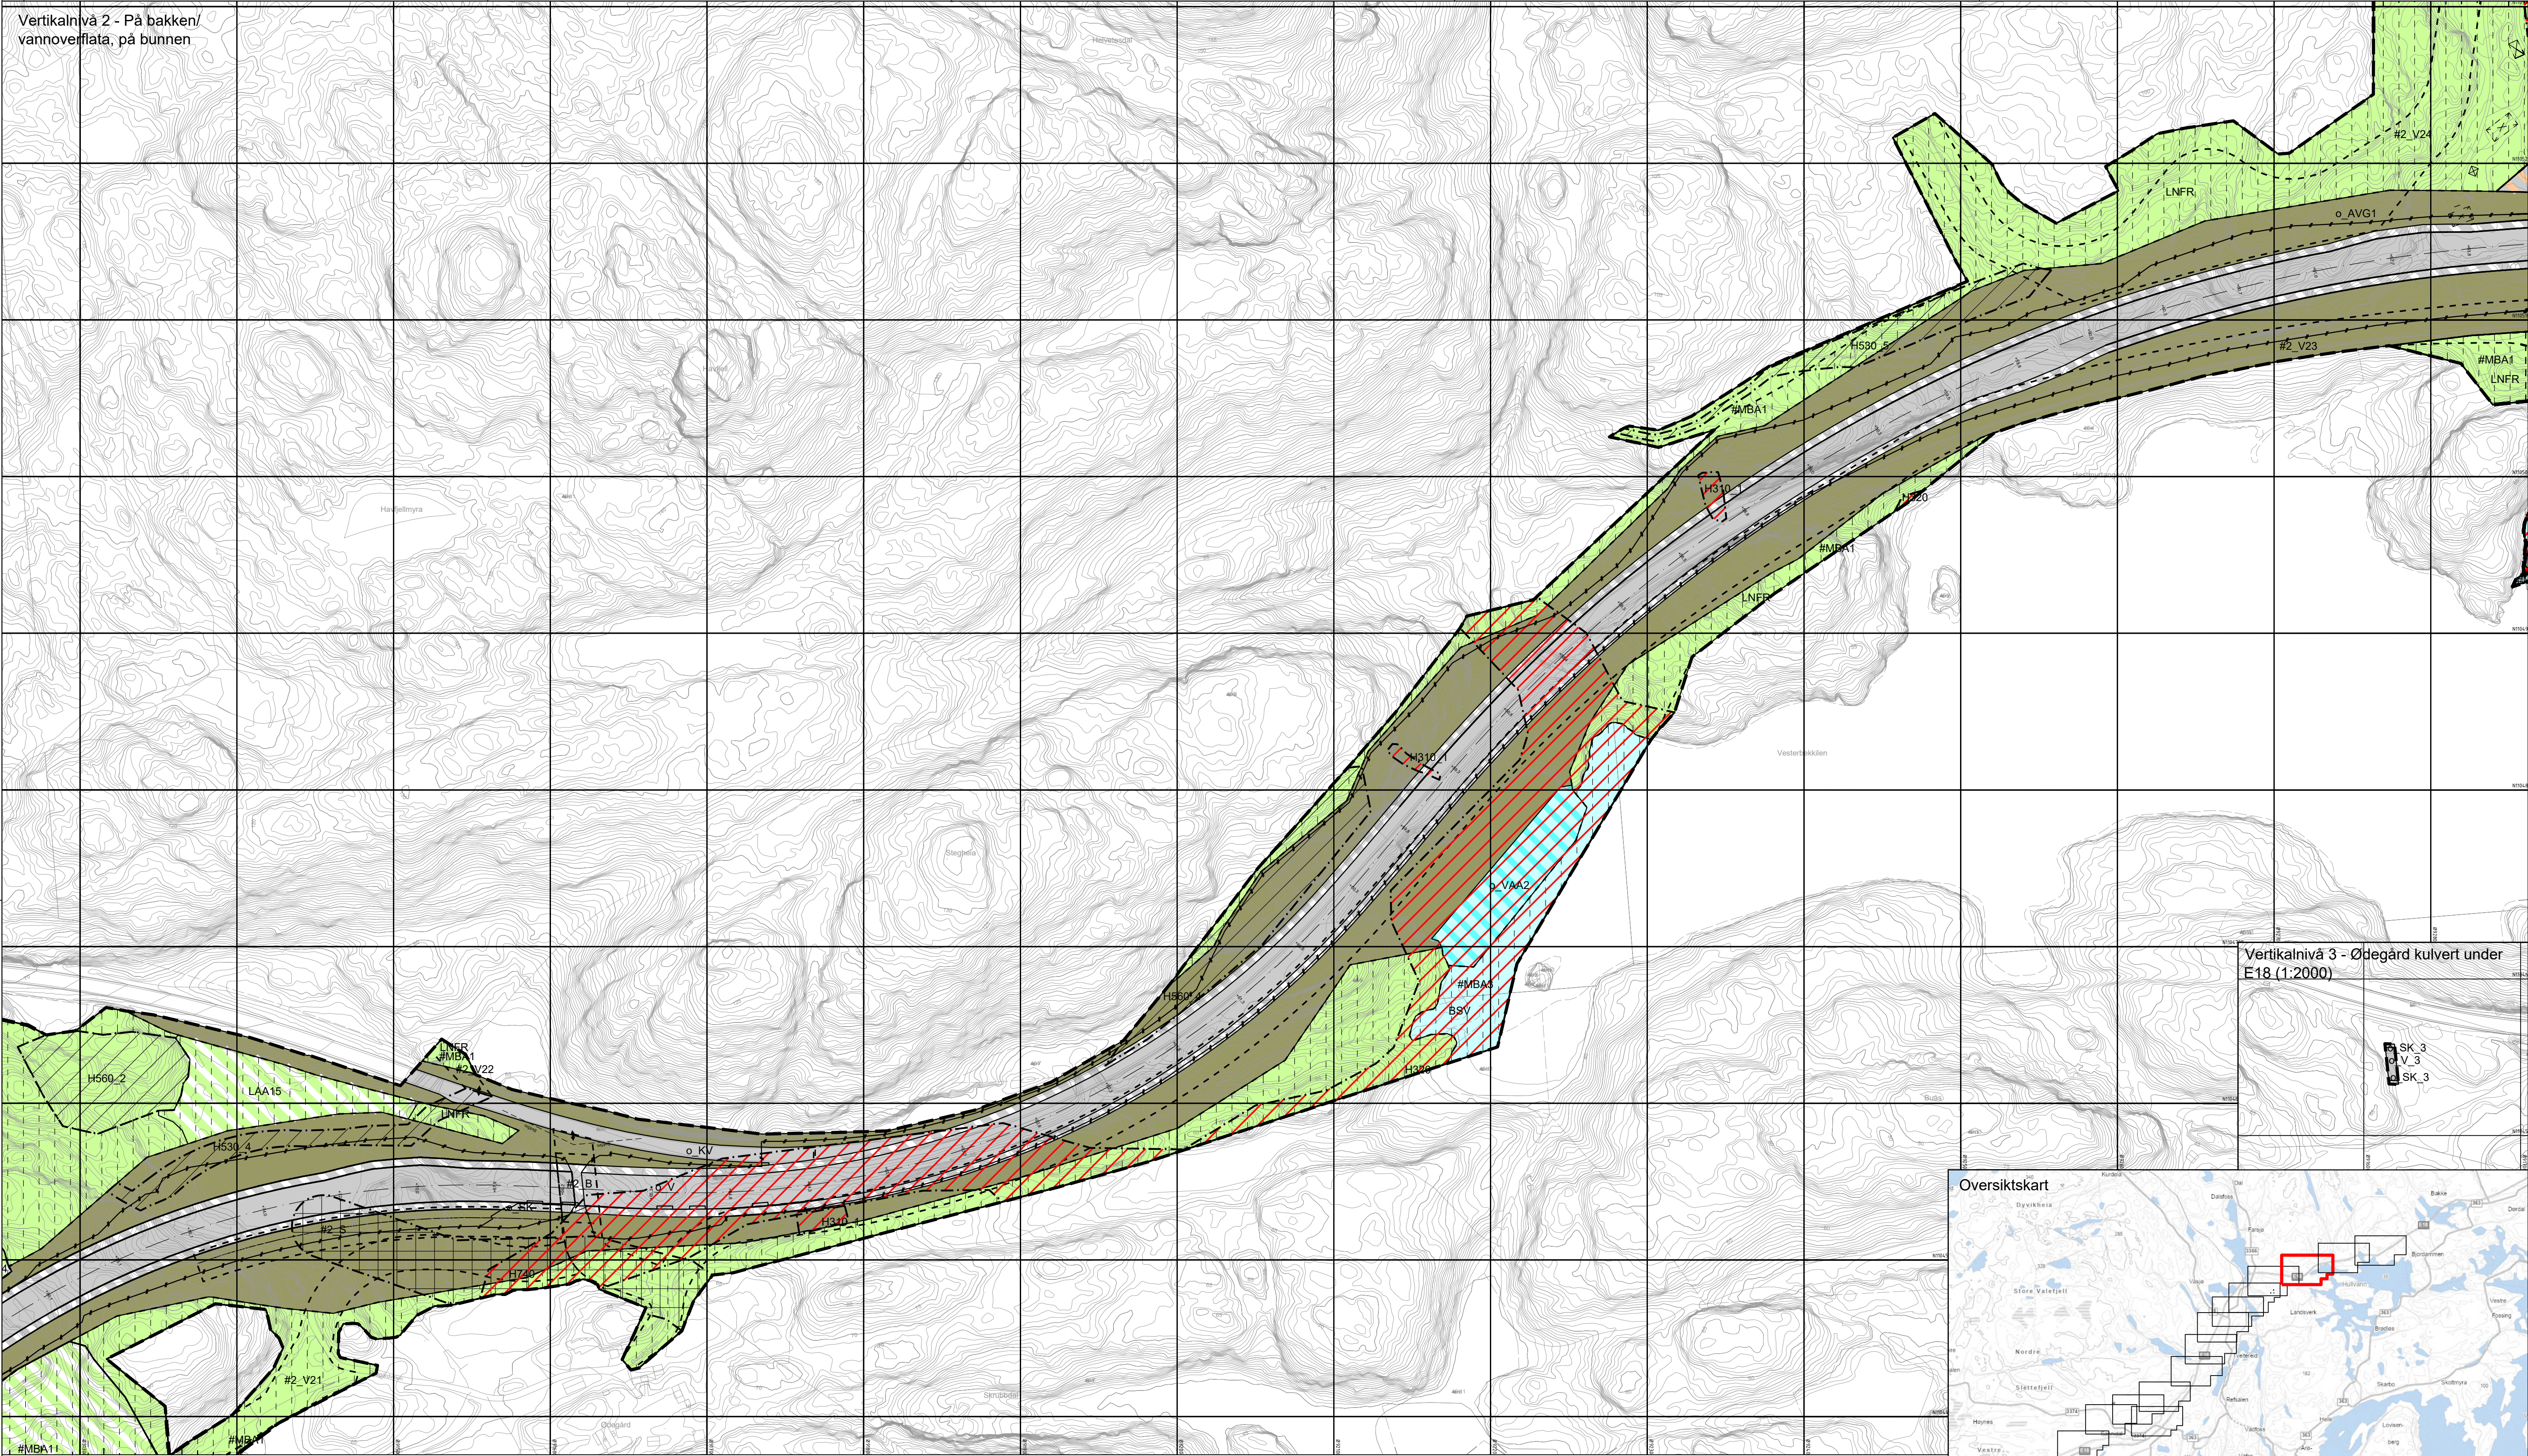

Tegnforklaring

Reguleringsplan PBL 2008

§12-5. Nr. 1 - Bebyggelse og anlegg

BA Bebyggelse og anlegg

§12-5. Nr. 2 - Samferdselsanlegg og teknisk infrastruktur

- V Veg
- KV Kjøreveg
- FO Fortau
- GS Gang- og sykkelveg
- GG Gangveg/gangareal
- AVT Annen veggrunn, teknisk anlegg
- AVG Annen veggrunn - grøntareal
- KK Kollektivknutepunkt
- KH Kollektivholdeplass
- PI Pendler- eller innfartsparkering

- SK Samferdselsanlegg og teknisk infrastruktur kombinert i samsvar med angitte bestemmelser.
- SAA Samferdselsanlegg eller teknisk infrastruktur kombinert med andre angitte hovedformål.

§12-5. Nr. 5 - Landbruks-, natur- og friluftsmål samt reindrift

- LNFR LNFR areal for nødvendige tiltak for landbruk og reindrift og gårdstilknyttet næringsvirksomhet basert på gårdens ressursgrunnlag
- N Naturformål
- LAA Områder for landbruks-, natur- og friluftsmål samt reindrift (LNFR) kombinert med andre angitte hovedformål.

§12-5. Nr. 6 - Bruk og vern av sjø og vassdrag med tilhørende strandsone

- BSV Bruk og vern av sjø og vassdrag med tilhørende strandsone
- VAA Bruk og vern av sjø og vassdrag med eller uten tilhørende strandsone kombinert med andre angitte hovedformål.

§12-6 - Hensynssoner

- H10 Nedslagsfelt drikkevann
- H20 Ras- og skredfare
- H30 Flomfare
- H40 Krav vedrørende infrastruktur
- H50 Hensyn friluftsliv
- H60 Bevaring naturmiljø
- H70 Bevaring kulturmiljø
- H80 Båndlegging etter lov om kulturminner
- H90 Båndlegging etter andre lover



§12-7 - Bestemmelseområder

- #2_B Handlingsrom bruk/kulvert
- #2_R Handlingsrom rør
- #2_S Støyskjermingstiltak
- #2_V Handlingsrom veg


- #12_2 Undersøkelse av grunnforurensning
- #12_3 Undersøkelse av grunnforurensning ved inngrep i grunnen
- #12_ID Krav om nærmere undersøkelser, overvåking og klargjøring av virkninger
- #MBA Midlertidig bygge- og anleggsområde
- Plangrense
- Formålgrense
- Bestemmelsegrense
- Midlertidig bygge- og anleggsgrense
- Grense for sikringsone
- Grense for faresone
- Grense for infrastruktursonen
- Grense for angitt hensynssone
- Grense for båndleggingsone
- Regulert eiendomsgrænse
- Bebyggelse som forutsettes fjernet

- Regulert senterlinje
- Friskiltlinje
- Regulert støyskjerm
- Sikringsgjerd
- Punktsymboler
- Vegstenging/fysiske sperrer
- Stenging av avkjørsel
- Avkjørsel - både inn og utkjøring

Kilde for basiskart: Geovekst
Dato for basiskart: 22.08.2024
Ekvidistanse 1m
Kartmålestokk 1:2000
0 50.0 100m

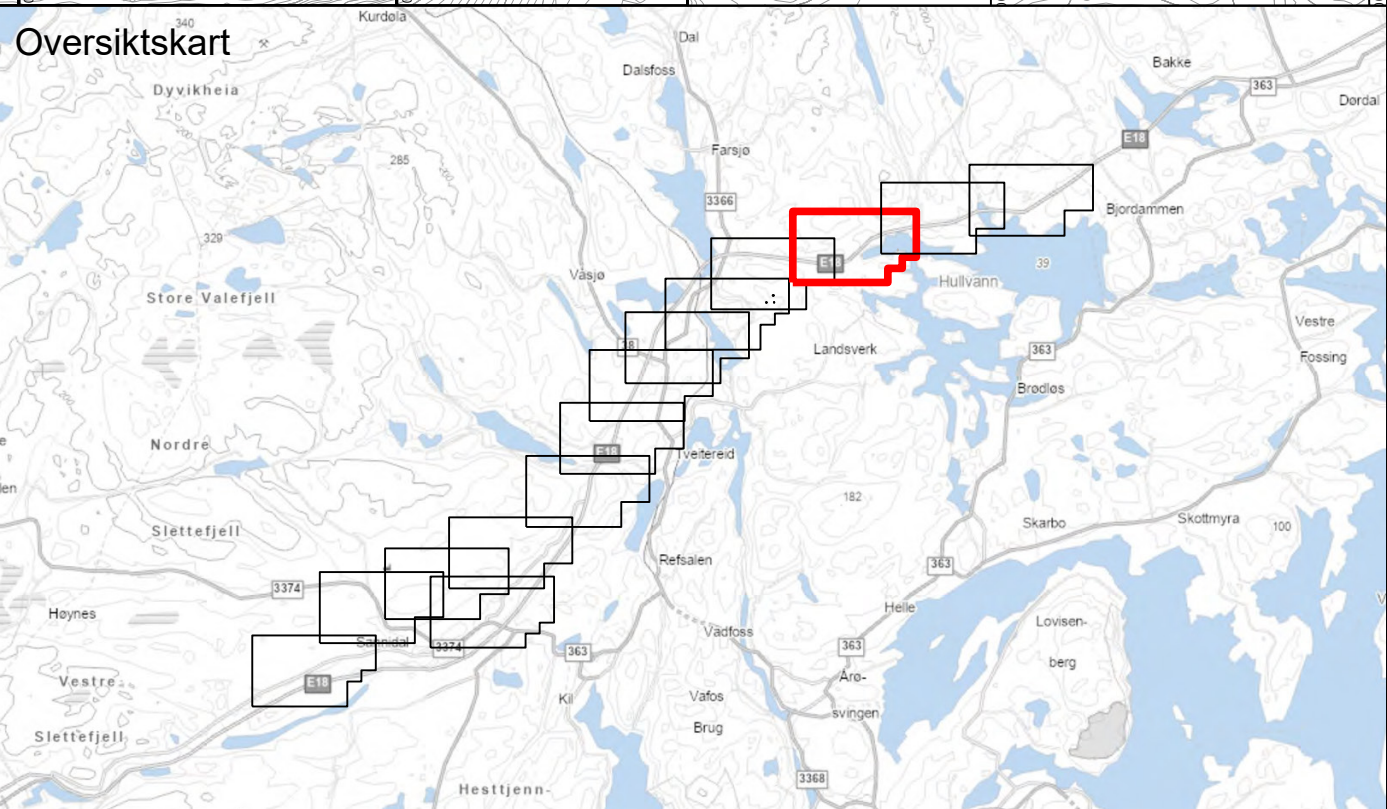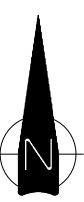

Revisjon	Dato	Saksnr.	Signatur
Revisjon etter off. ettersyn	09.03.2026		noersa
Detaljregulering for E18 Kragerø - Bamble			
Plankart Kragerø kommune NV40E18KB-PLA-R001		Nasjonal PlanID: 3814_201	
		Kartgrunnlag: Geovekst	
		Kartreferanse: EUREF89 NTM Sone 9	
		Høydegrunnlag: NN2000	
Saksbehandling i følge plan- og bygningssloven	Dato	Saksnr.	Signatur
Kunngjøring oppstart av reguleringsplanarbeid	28.08.2020		
1. Periode for høring og offentlig ettersyn	02.07.21-15.09.21		
2. Periode for høring og offentlig ettersyn	24.01.25-21.03.25		
Vedtak kommunestyret	25.06.2026	Sak 80/26	
Kilde for basiskart: Geovekst Dato for basiskart: 22.08.2024 Ekvidistanse 1m Kartmålestokk 1:2000 0 50.0 100m		Dato: 11.11.2024 PROF-nummer: Utarbeidet av: Sweco Norge AS Saksbehandler: Saksbehandler:	
Kragerø kommune		NyeVeier	
		Tegningsnummer: R012	

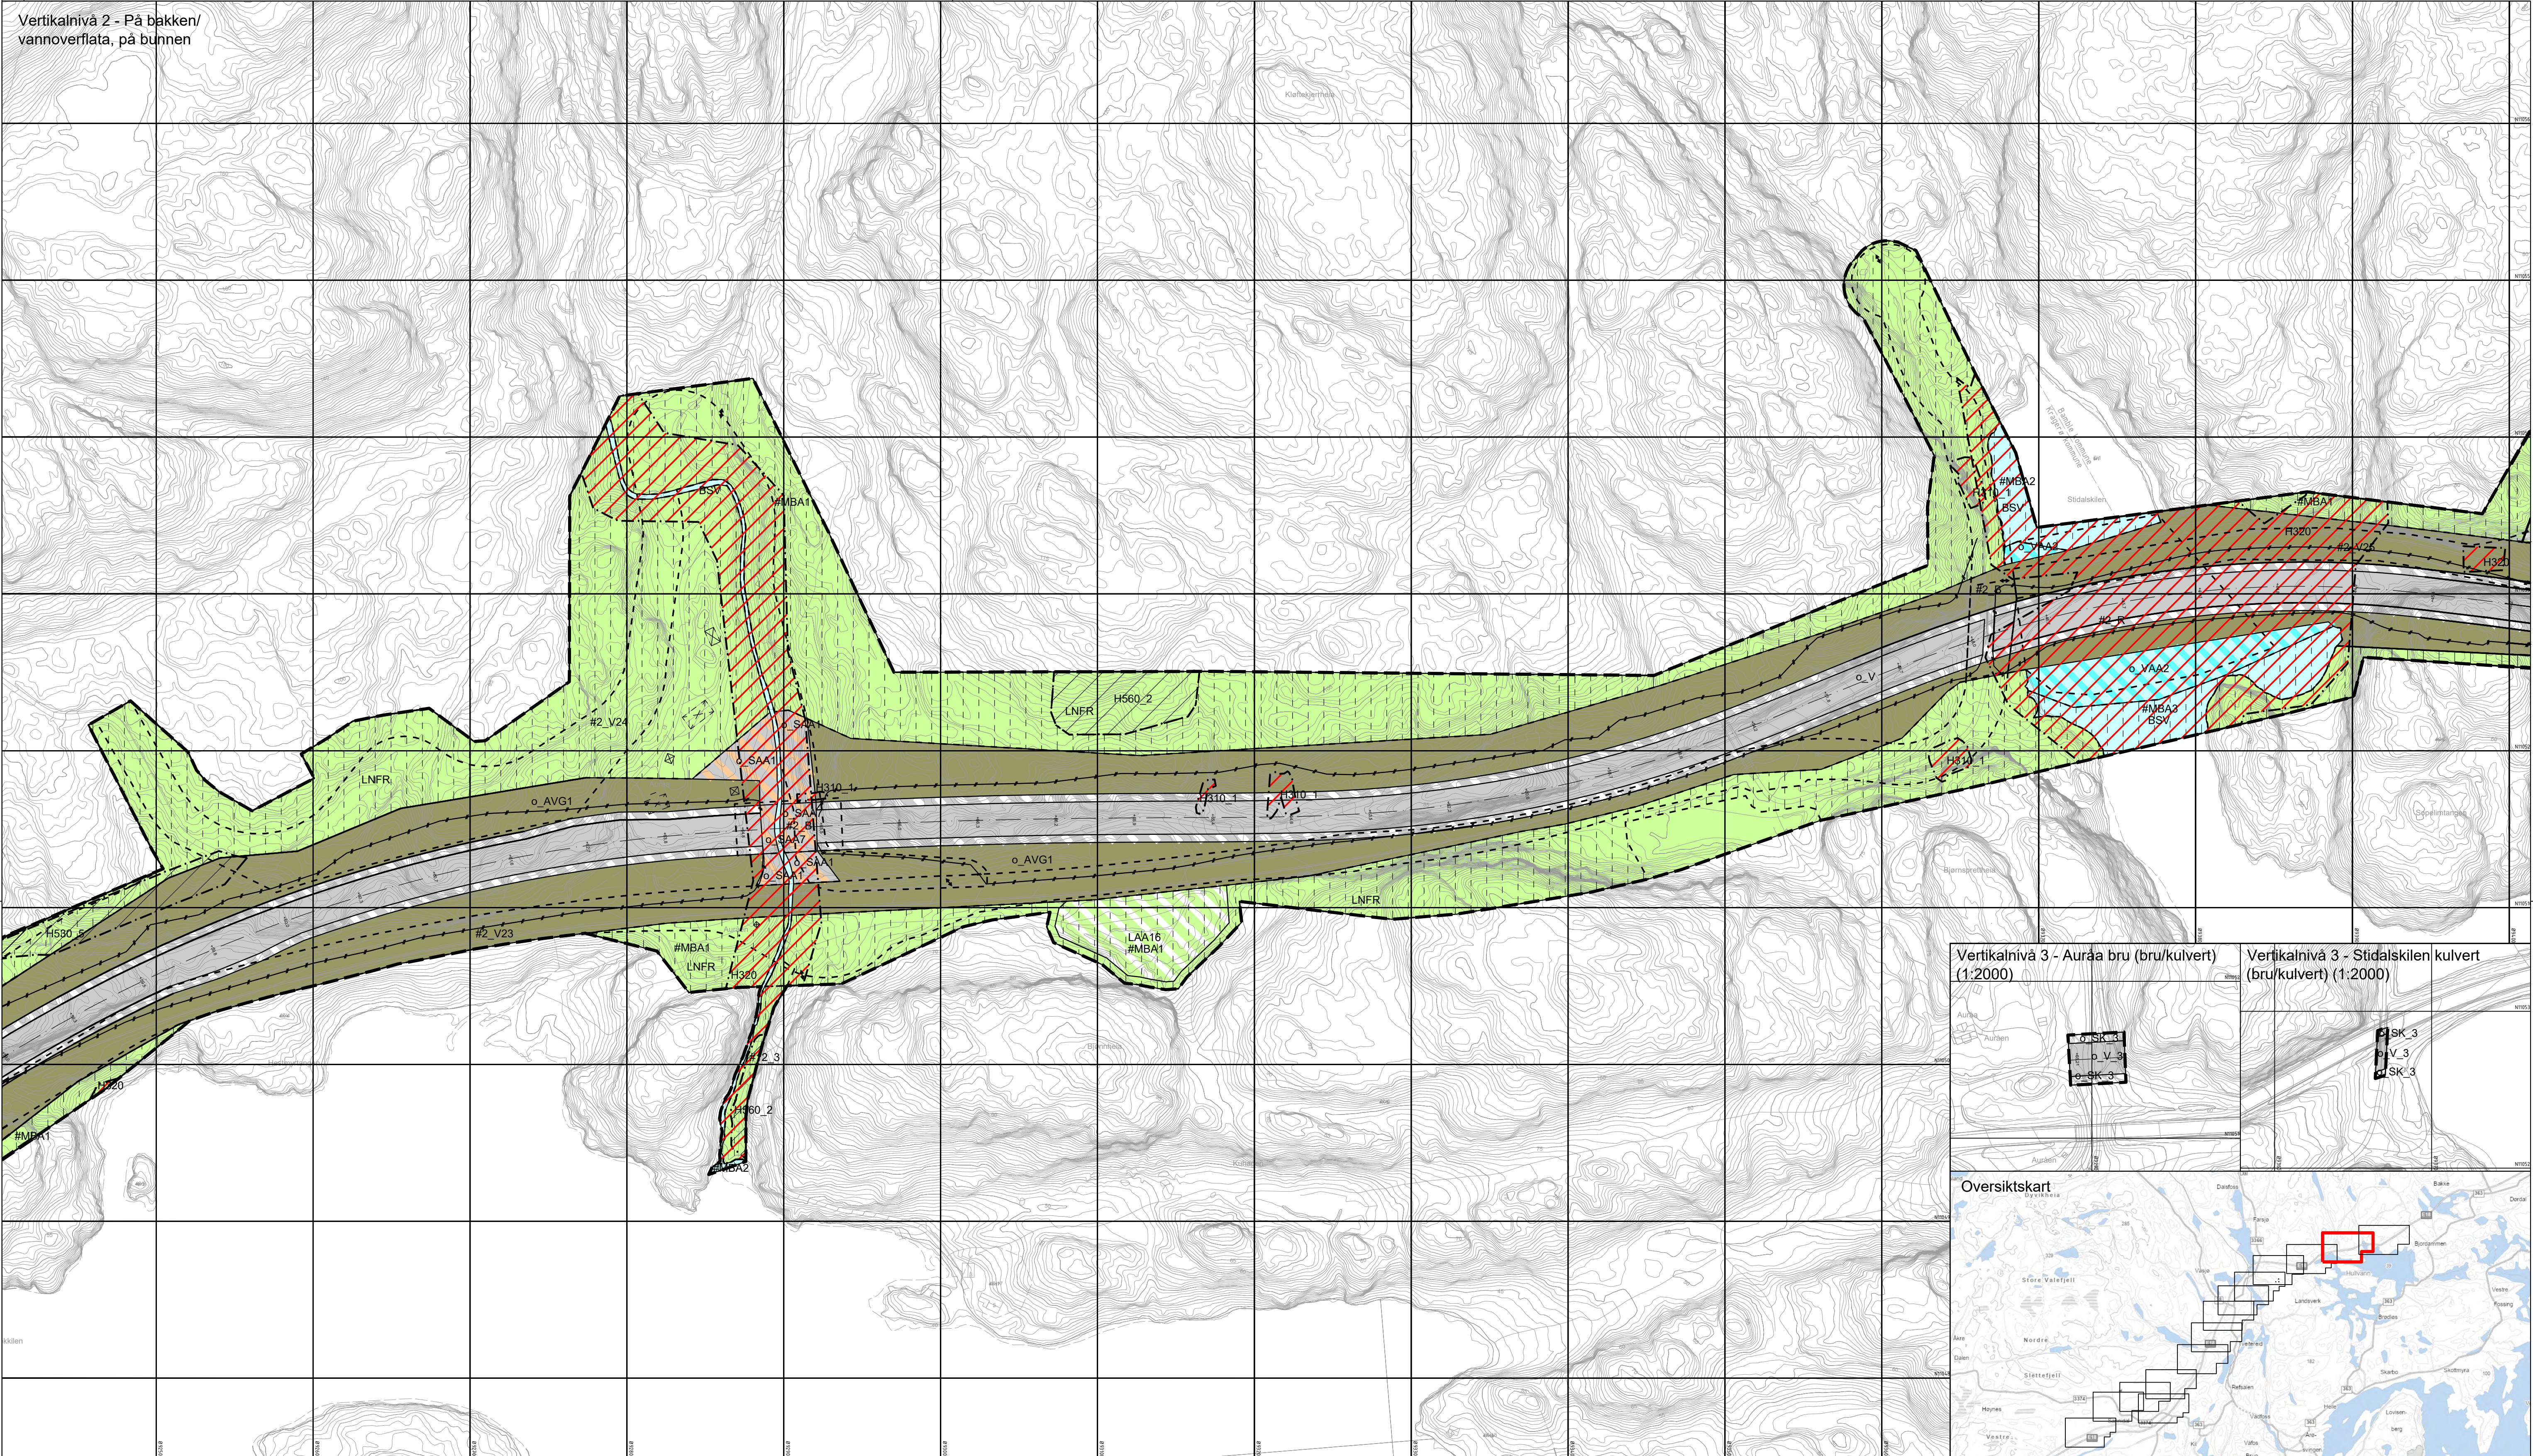

Tegnforklaring

Reguleringsplan PBL 2008

§12-5. Nr. 1 - Bebyggelse og anlegg

BA Bebyggelse og anlegg

§12-5. Nr. 2 - Samferdselsanlegg og teknisk infrastruktur

- V Veg
- KV Kjøreveg
- FO Fortau
- GS Gang- og sykkelveg
- GG Gangveg/gangareal
- AVT Annen veggrunn, teknisk anlegg
- AVG Annen veggrunn - grøntareal
- KK Kollektivknutepunkt
- KH Kollektivholdeplass
- PI Pendler- eller innfartsparkering

- SK Samferdselsanlegg og teknisk infrastruktur kombinert i samsvar med angitte bestemmelser.
- SAA Samferdselsanlegg eller teknisk infrastruktur kombinert med andre angitte hovedformål.

§12-5. Nr. 5 - Landbruks-, natur- og friluftsmål samt reindrift

- LNFR LNFR areal for nødvendige tiltak for landbruk og reindrift og gårdstilknyttet næringsvirksomhet basert på gårdens ressursgrunnlag
- N Naturformål
- LAA Områder for landbruks-, natur- og friluftsmål samt reindrift (LNFR) kombinert med andre angitte hovedformål.

§12-5. Nr. 6 - Bruk og vern av sjø og vassdrag med tilhørende strandsone

- BSV Bruk og vern av sjø og vassdrag med tilhørende strandsone
- VAA Bruk og vern av sjø og vassdrag med eller uten tilhørende strandsone kombinert med andre angitte hovedformål.

§12-6 - Hensynssoner

- H10 Nedslagsfelt drikkevann
- H20 Ras- og skredfare
- H30 Flomfare
- H40 Krav vedrørende infrastruktur
- H50 Hensyn friluftsliv
- H60 Bevaring naturmiljø
- H70 Bevaring kulturmiljø
- H80 Båndlegging etter lov om kulturminner
- H90 Båndlegging etter andre lover

§12-7 - Bestemmelseområder

- #2_B Handlingsrom bruk/kulvert
- #2_R Handlingsrom rør
- #2_S Støyskjermingstiltak
- #2_V Handlingsrom veg

- #12_1 Undersøkelse av grunnforurensning
- #12_2 Undersøkelse av grunnforurensning ved inngrep i grunnen
- #12_3 Krav om nærmere undersøkelser, overvåking og klargjøring av virkninger
- #12_4 Midlertidig bygge- og anleggsområde
- #MBA Linjesymbol
- Plangrense
- Formålgrense
- Bestemmelsegrense
- Midlertidig bygge- og anleggsgrense
- Grense for faresone
- Grense for infrastruktursonen
- Grense for angitt hensynssone
- Grense for båndleggingssonen
- Regulert eiendomsgrense
- Bebyggelse som forutsettes fjernet


- Regulert senterlinje
- Frisiktlinje
- Regulert støyskerm
- Sikringsgjerd
- Punktsymboler
- Vegstenging/fysiske sperre
- Stenging av avkjørsel
- Avkjørsel - både inn og utkjøring

Kilde for basiskart: Geovekst
Dato for basiskart: 22.08.2024
Ekvidistanse 1m
Kartmålestokk 1:2000
0 50.0 100m


Vertikalnivå 3 - Auråa bru (bru/kulvert) (1:2000)



Vertikalnivå 3 - Stidalskilen kulvert (bru/kulvert) (1:2000)

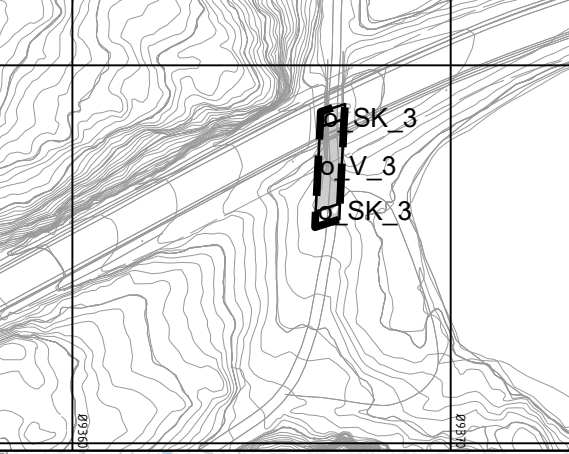

Oversiktskart

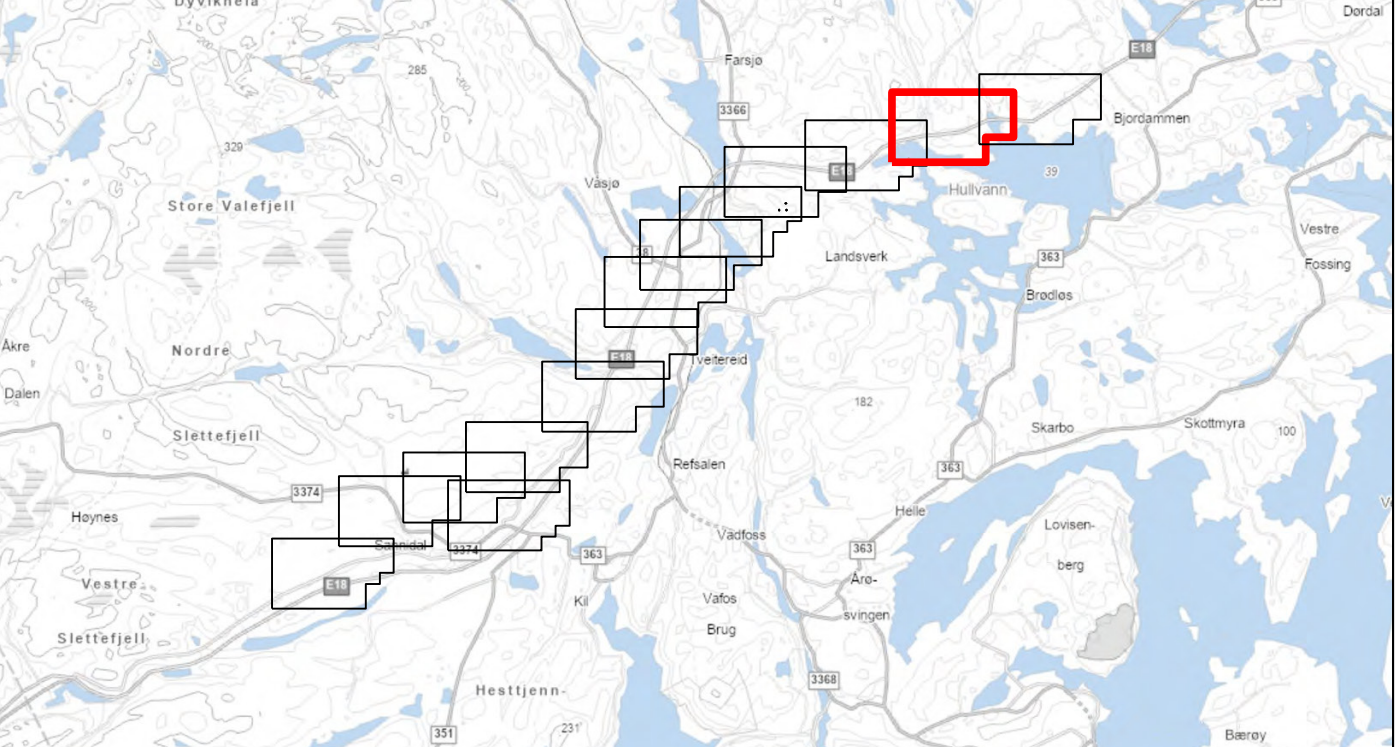

Revisjon	Dato	Saksnr.	Signatur
Revisjon etter off. ettersyn	09.03.2026		noersa
Detaljregulering for E18 Kragerø - Bamble			
Plankart Kragerø kommune NV40E18KB-PLA-R001		Nasjonal PlanID: 3814_201	
		Kartgrunnlag: Geovekst	
		Kartreferanse: EUREF89 NTM Sone 9	
		Høydegrunnlag: NN2000	
Saksbehandling i følge plan- og bygningsloven	Dato	Saksnr.	Signatur
Kunngjøring oppstart av reguleringsplanarbeid	28.08.2020		
1. Periode for høring og offentlig ettersyn	02.07.21-15.09.21		
2. Periode for høring og offentlig ettersyn	24.01.25-21.03.25		
Vedtak kommunestyret	25.06.2026	Sak 80/26	
		Dato: 11.11.2024	Utarbeidet av: Sweco Norge AS
		PROF-nummer:	Saksbehandler:
			Tegningsnummer: R013

[illegible]

Topographic map showing contour lines and labels SK₃, V₃, and SK.

Revisjon	Dato	Saksnr.	Signatur
Revisjon etter off. ettertersyn	09.03.2026		noersa
Detaljregulering for E18 Kragerø - Bamble Nasjonal PlanID: 3814_201 Kartgrunnlag: Geovekst Kartreferanse: EUREF89 NTM Sone 9 Høydegrunnlag: NN2000			
Navn	Dato	Saksnr.	Signatur
SVaksbehandling i følge plan- og bygningsloven			
Kunngjøring oppstart av reguleringsplanarbeid	28.08.2020		
1. Periode for høring og offentlig ettersyn	02.07.21-15.09.21		
2. Periode for høring og offentlig ettersyn	24.01.25-21.03.25		
Vedtak kommunestyret	25.06.2026	Sak 80/26	
		Dato: 11.11.2024 PROF-nummer:	Utarbeidet av: Sweco Norge AS Saksbehandler:
Kragerø kommune			Tegningsnummer: R014