




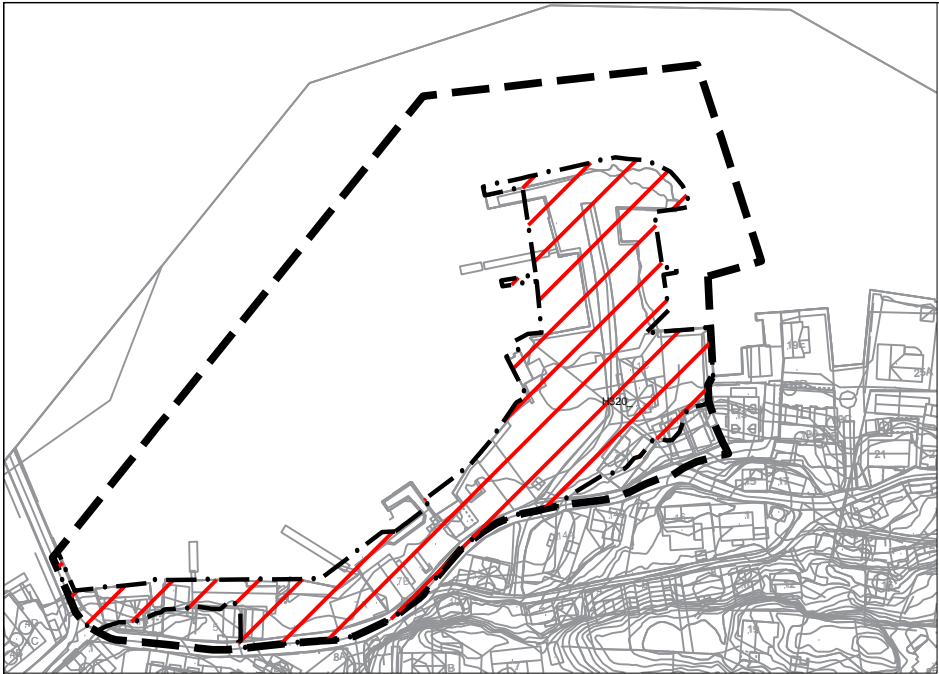


H320 FLOMFARE 1:2500

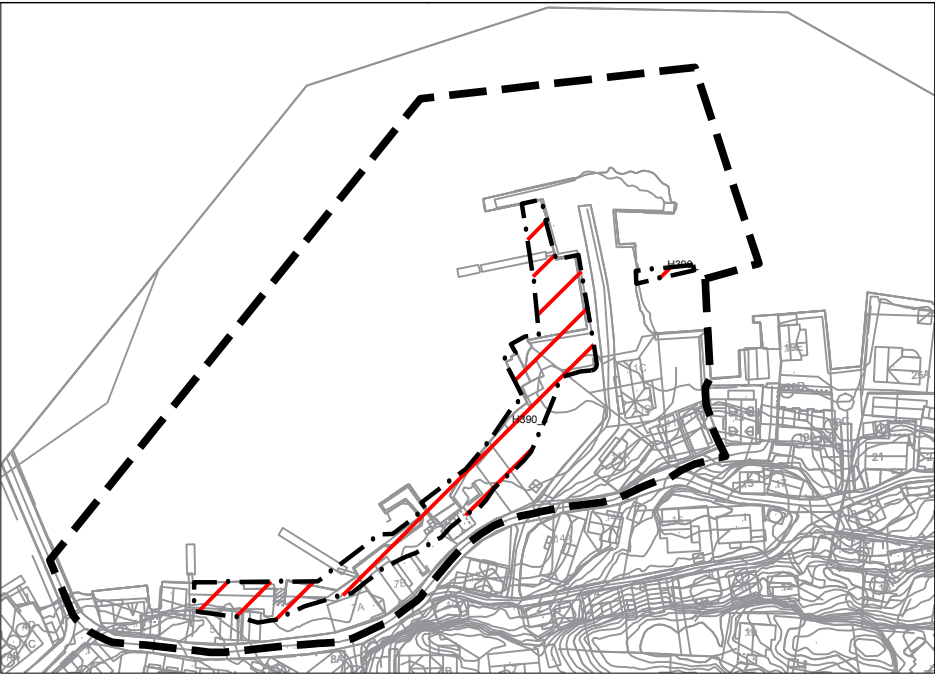

H390 ANNEN FARE GRUNNFORURENSNING 1:2500

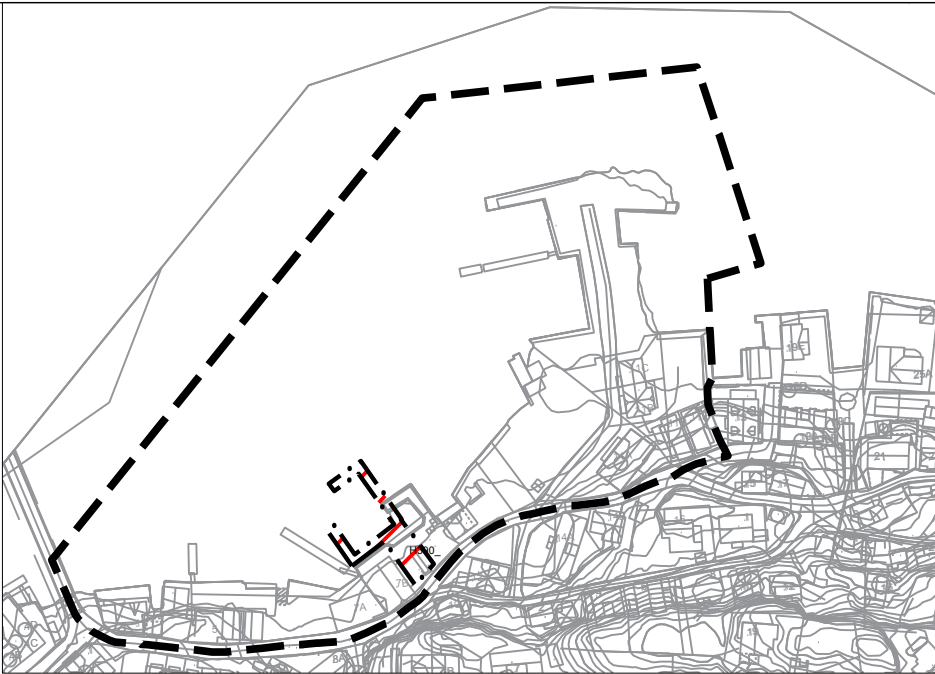

H390 ANNEN FARE BENSINTANK 1:2500

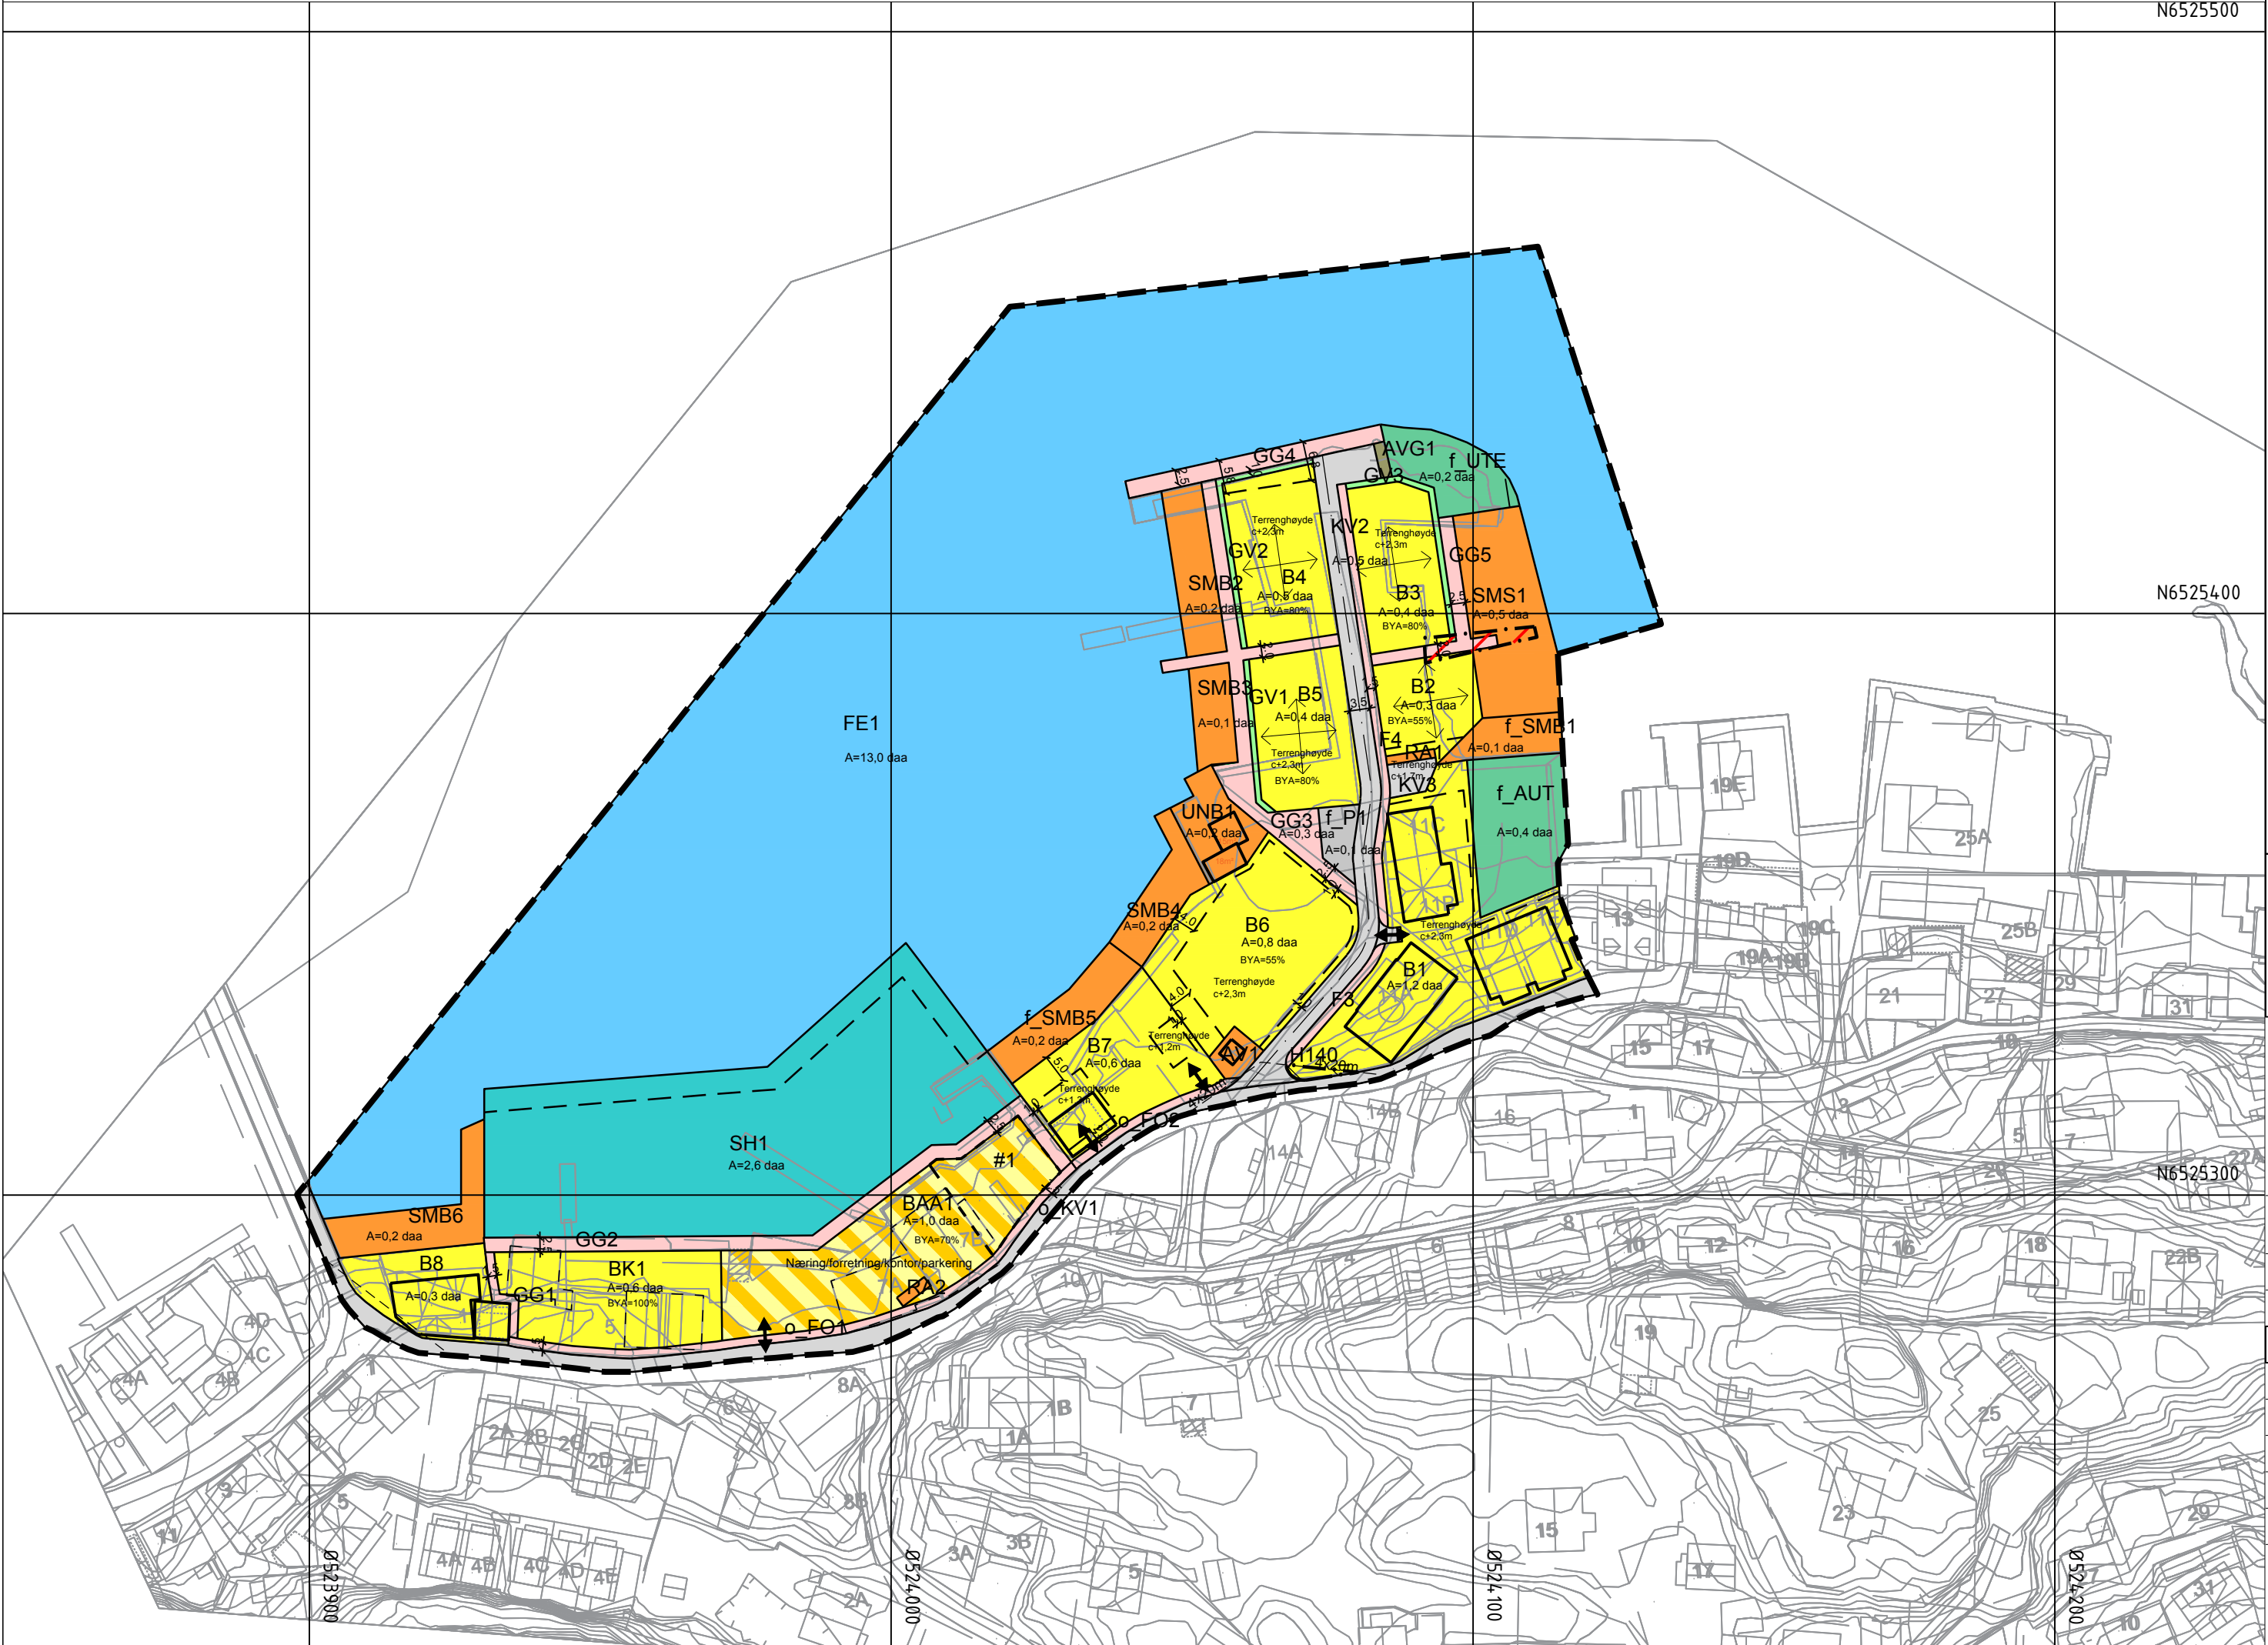

Tegnforklaring

Reguleringsplan PBL 2008

§12-5. Nr. 1 - Bebyggelse og anlegg

- B** Boligbebyggelse [1110]
- BK** Boligbebyggelse-konsentrert småhusbebyggelse [1112]
- AV** Avløpsanlegg [1542]
- RA** Renovasjonsanlegg [1550]
- SMB** Småbåtanlegg i sjø og vassdrag [1587]
- SMS** Småbåtanlegg i sjø og vassdrag med tilhørende strandsone [1588]
- U/N/B.** Uthus/naust/badehus [1589]
- UTE** Uteoppholdsareal [1600]
- AUT** Annet uteoppholdsareal [1690]
- BAA** Angitt bebyggelse og anleggsformål kombinert med andre angitte hovedformål [1900]

§12-5. Nr. 2 - Samferdselsanlegg og teknisk infrastruktur

- KV** Kjøreveg [2011]
- FO** Fortau [2012]
- GG** Gangveg/gangareal/gågate [2016]
- AVG** Annen veggrunn - grøntareal [2019]
- P** Parkering [2080]

§12-5. Nr. 3 - Grønnstruktur

- GV** Vegetasjonsskjerm [3060]

§12-5. Nr. 6 - Bruk og vern av sjø og vassdrag med tilhørende strandsone

- FE** Ferdsel [6100]
- SH** Småbåthavn [6230]

§12-6 - Hensynssoner

- Frisikt [140]
- Flomfare [320]
- Annen fare [390]

§12-7 - Bestemmelseområder

- Utforming [1]

Linjesymbol

- Plangrense
- Formålgrense
- Bestemmelsegrense
- Grense for sikringssone
- Grense for faresone
- Byggegrense [1211]
- Bebyggelse som inngår i planen [1214]
- Bebyggelse som forutsettes fjernet [1215]
- Regulert senterlinje [1221]
- Frisiktlinje [1222]
- Måle og avstandslinje [1259]

Punktsymboler

- Avkjørsel - både inn og utkjøring [1242]
- Regulert møneretning [1273]

Kartopplysninger

Kilde for basiskart: Ambita Infoland
Dato for basiskart: 16.05.2019
Koordinatsystem: UTM sone 32 basert på EUREF89
Høydegrunnlag: NN2000

Ekvidistanse 1M
Kartmålestokk: 1:1000
0 10 20 30 40 50

DETALJREGULERING FOR G/BNR. 33/45 M.FL - GALEIODDVEIEN KRAGERØ KOMMUNE - PlanID 195

SAKSBEHANDLING IFLG. PLAN- OG BYGNINGSLOVEN	SAK NR.	DATO	SIGN.
Revisjon etter innspill fra administrasjonen		19.05.25	
Revisjon etter innspill fra administrasjonen		08.02.24	
Revisjon etter innspill fra administrasjonen		27.06.23	
Kommunestyrets vedtak:			
2 gangs behandling i kommunen			
Offentlig ettersyn fra.....til.....			
1 gangs behandling i kommunen			
Kunngjøring av oppstart av planarbeidet		19.12.19	
PLANEN UTARBEIDET AV:	Tegn.nr.	Dato	Ark.
		16.12.22	